


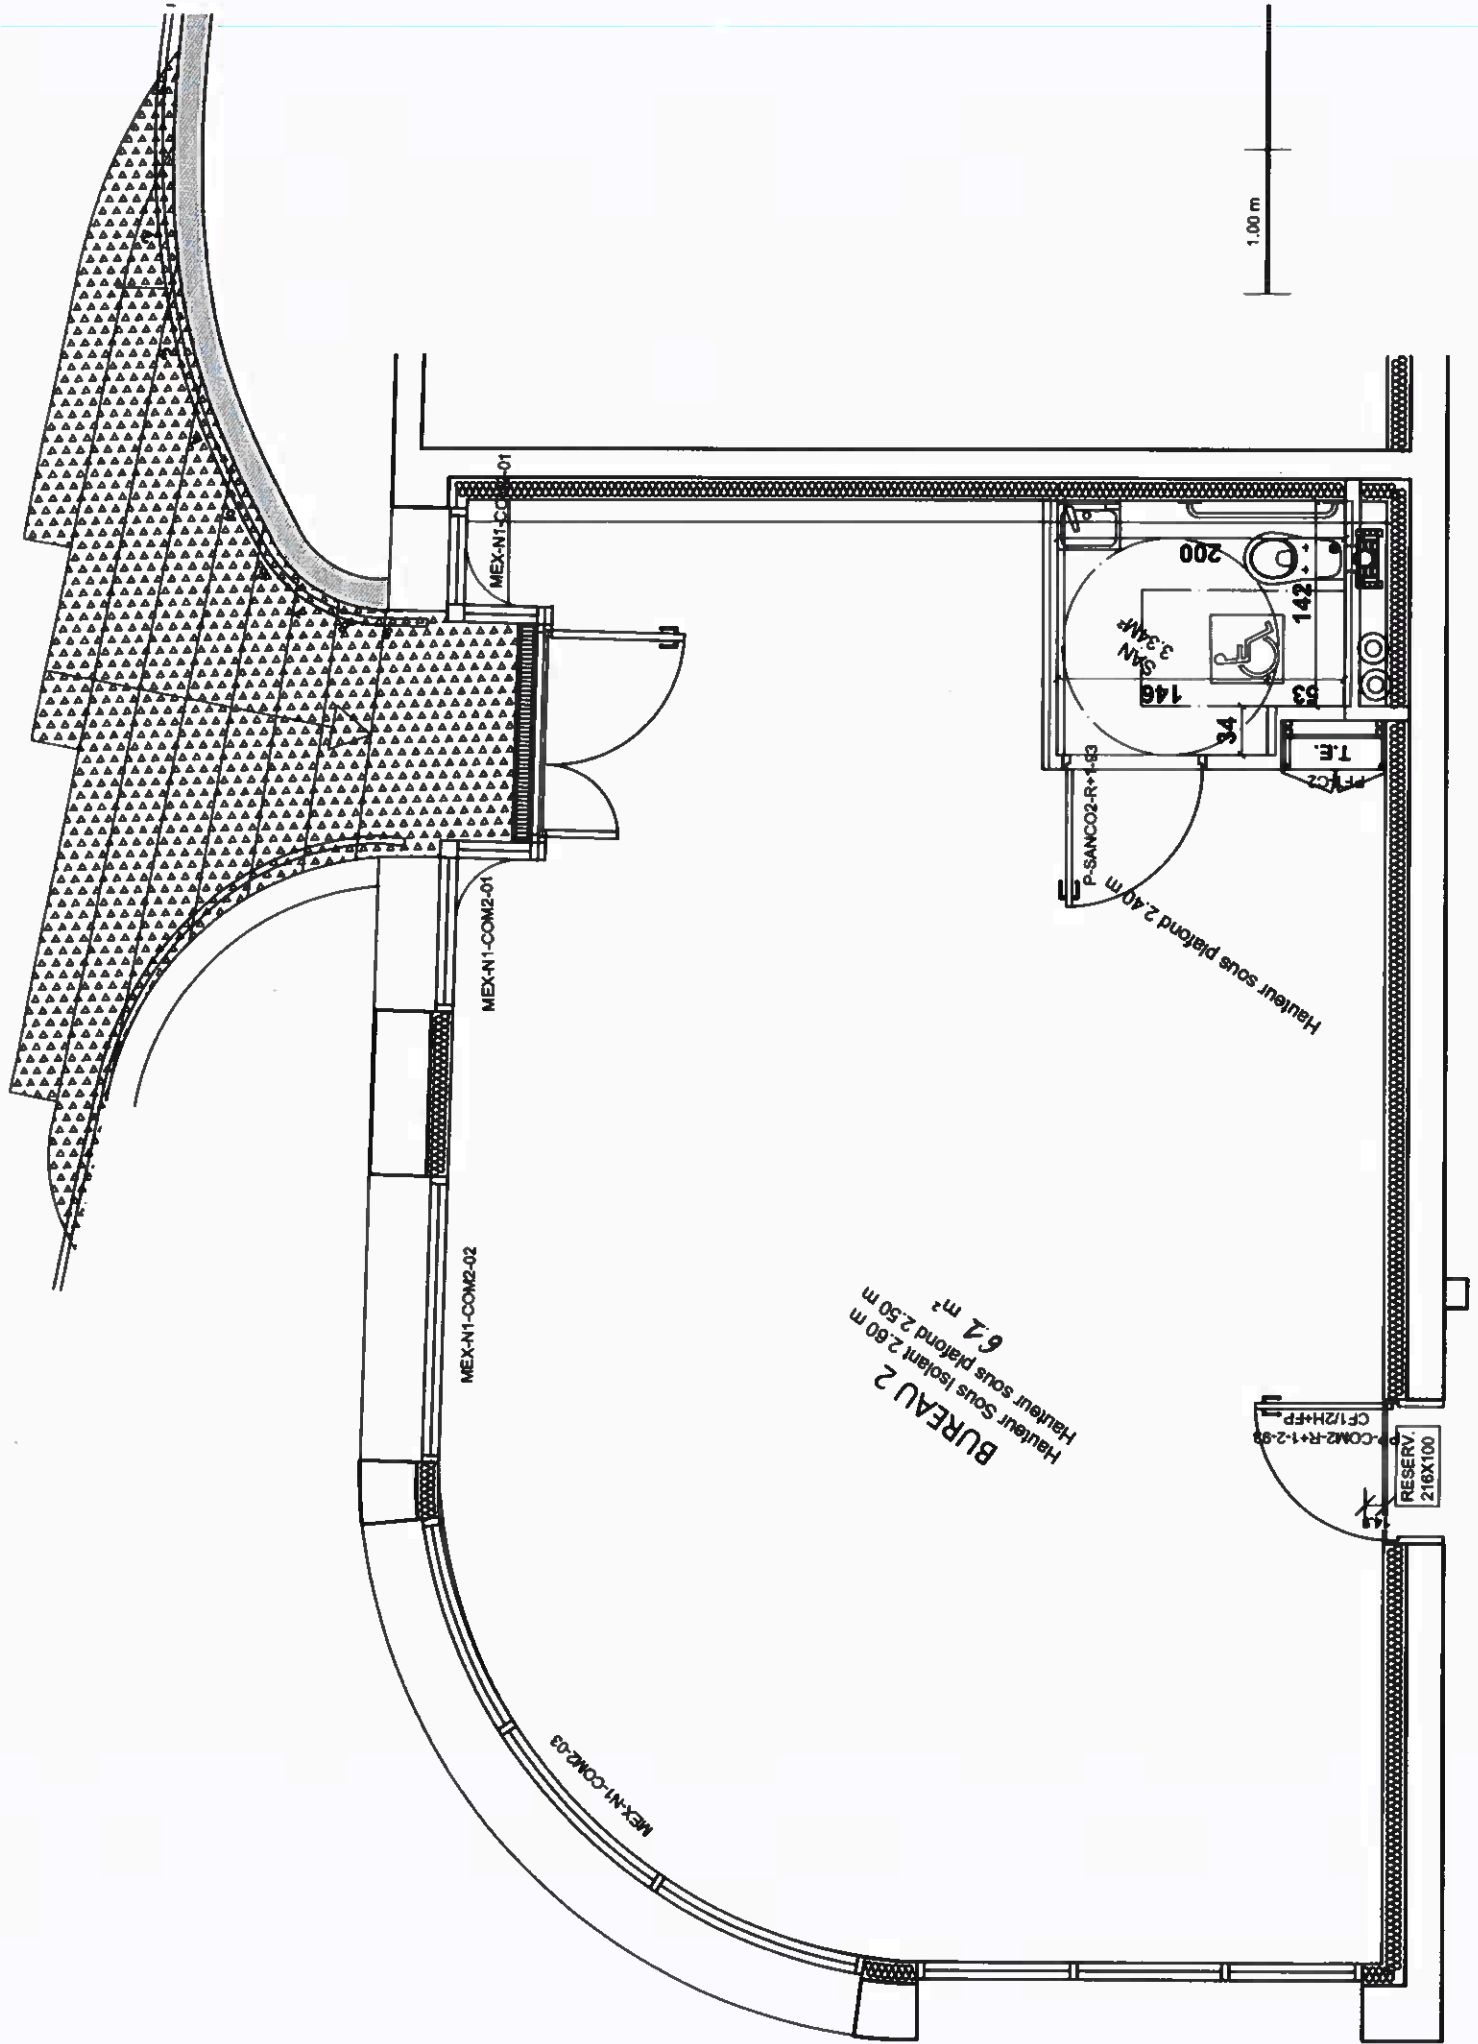

BUREAU 2
Hauteur sous plafond 2.60 m
62 m²

1.00 m

Hauteur sous plafond 2.40 m
P-SANCO2-R-1-1-33
146
142
200
34
T.E.
P.F.C.2

RESERV.
216X100
P-COM2-R-1-2-88
CF 1/2H+FP