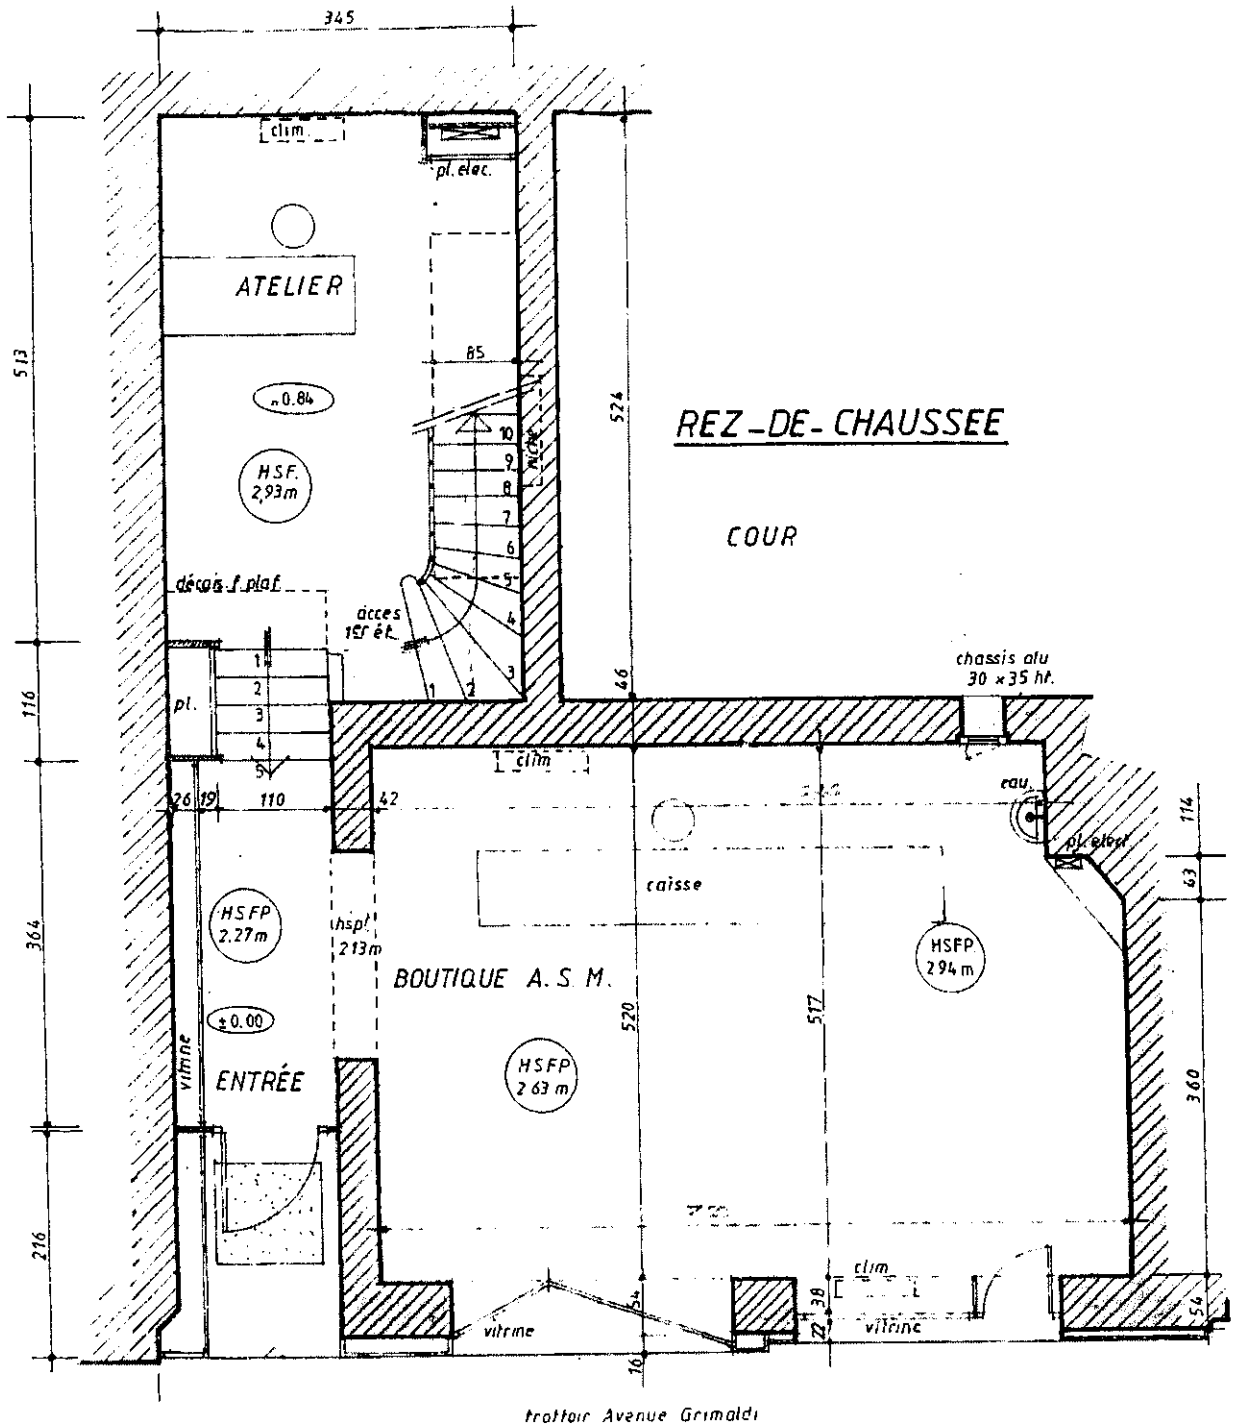
REZ-DE-CHAUSSEE
COUR
ATELIER
clim.
pl. elec.
+0.84
H.S.F. 2,93m
décoré f plaf.
accès 1er ét.
pl.
chassis alu 30 x 35 ht.
eau
pl. elect
caisse
HSFP 2.94 m
BOUTIQUE A.S.M.
HSFP 2 63 m
hsp! 2 13m
HSFP 2.27m
±0.00
ENTRÉE
vitrine
clim
345
513
116
364
216
524
46
110
42
520
517
114
63
360
54
trottoir Avenue Grimaldi