


PRINCIPALITE DE MONACO

IMMEUBLE LES ABELLES

PLAN DU 1er ETAGE

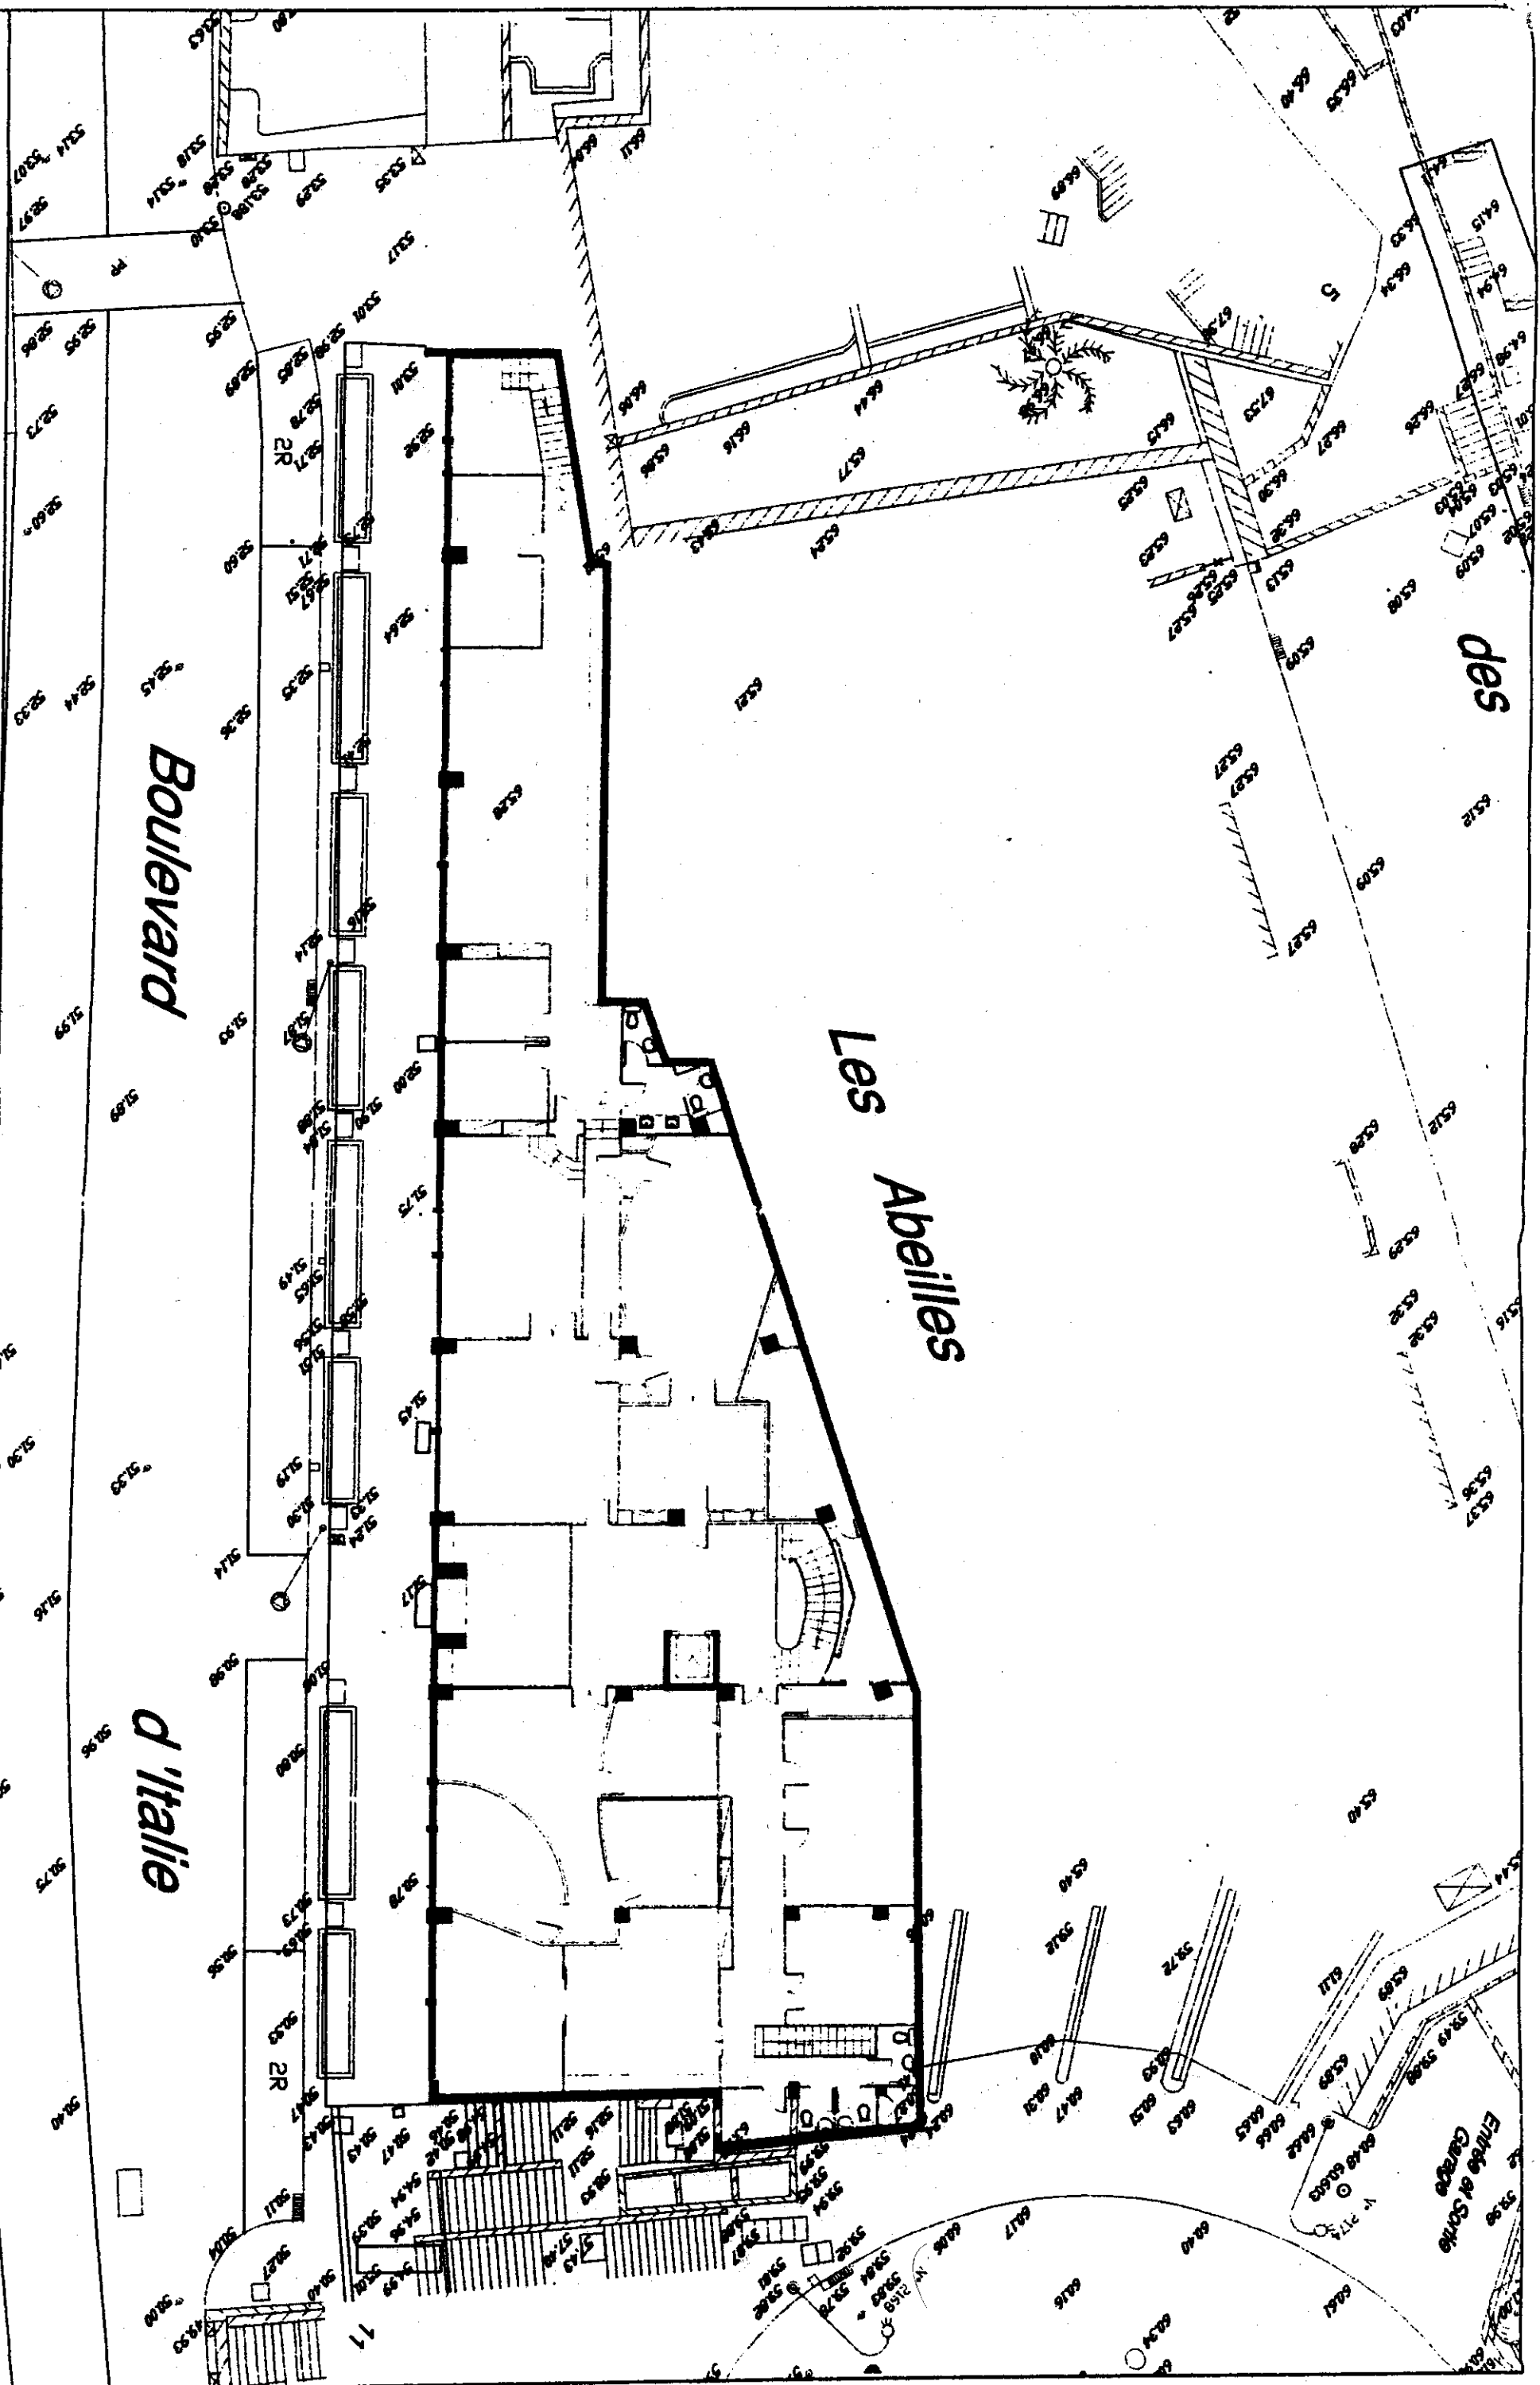

Boulevard

Les Abeilles

d'Italie

des

Entrée au Garage