


PLAN NIVEAU AVENUE PRINCESSE GRACE



PLAN NIVEAU PLAGE

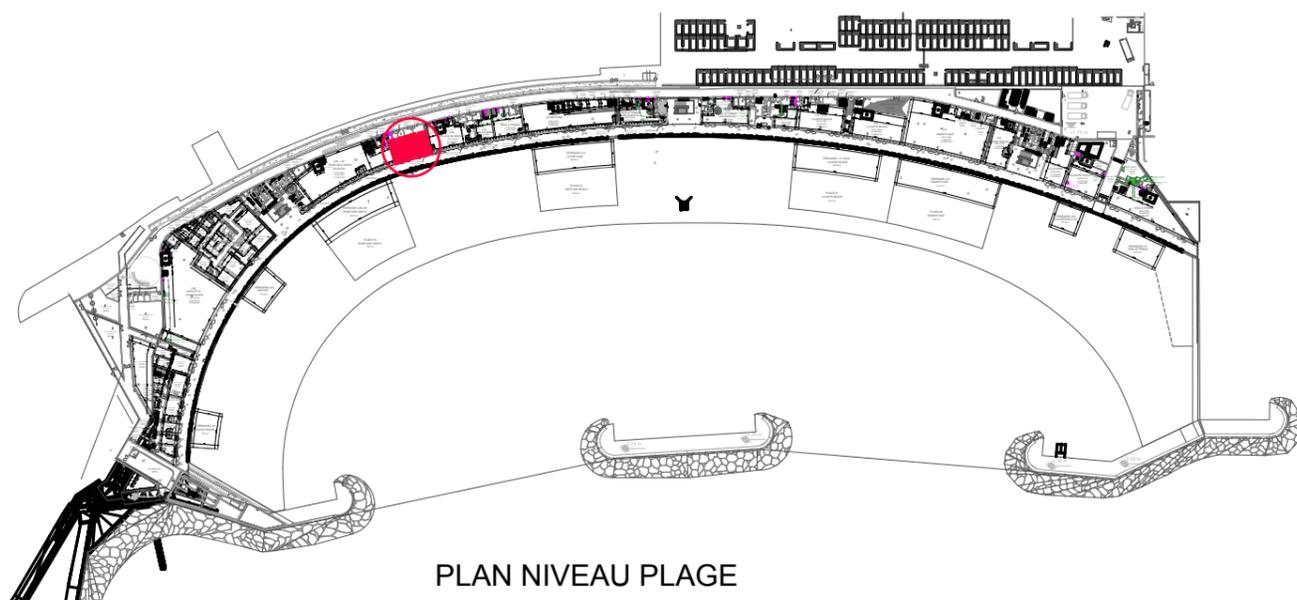

# REAMENAGEMENT DU COMPLEXE BALNEAIRE DU LARVOTTO

PRINCIPAUTE DE MONACO

Présentation du Projet  
d'Aménagement du local L08 - NON ATTRIBUÉ

Maître d'Ouvrage  
Direction des Travaux Publics




Groupement d'Architectes  
RPBW - DEVERINI ARCHITECTE - AODA



# Ventilation

## E.C.S. E.C.S.

**PLAN DU NIVEAU PLAGE:**  
**Local L08 - NON ATTRIBUÉ**

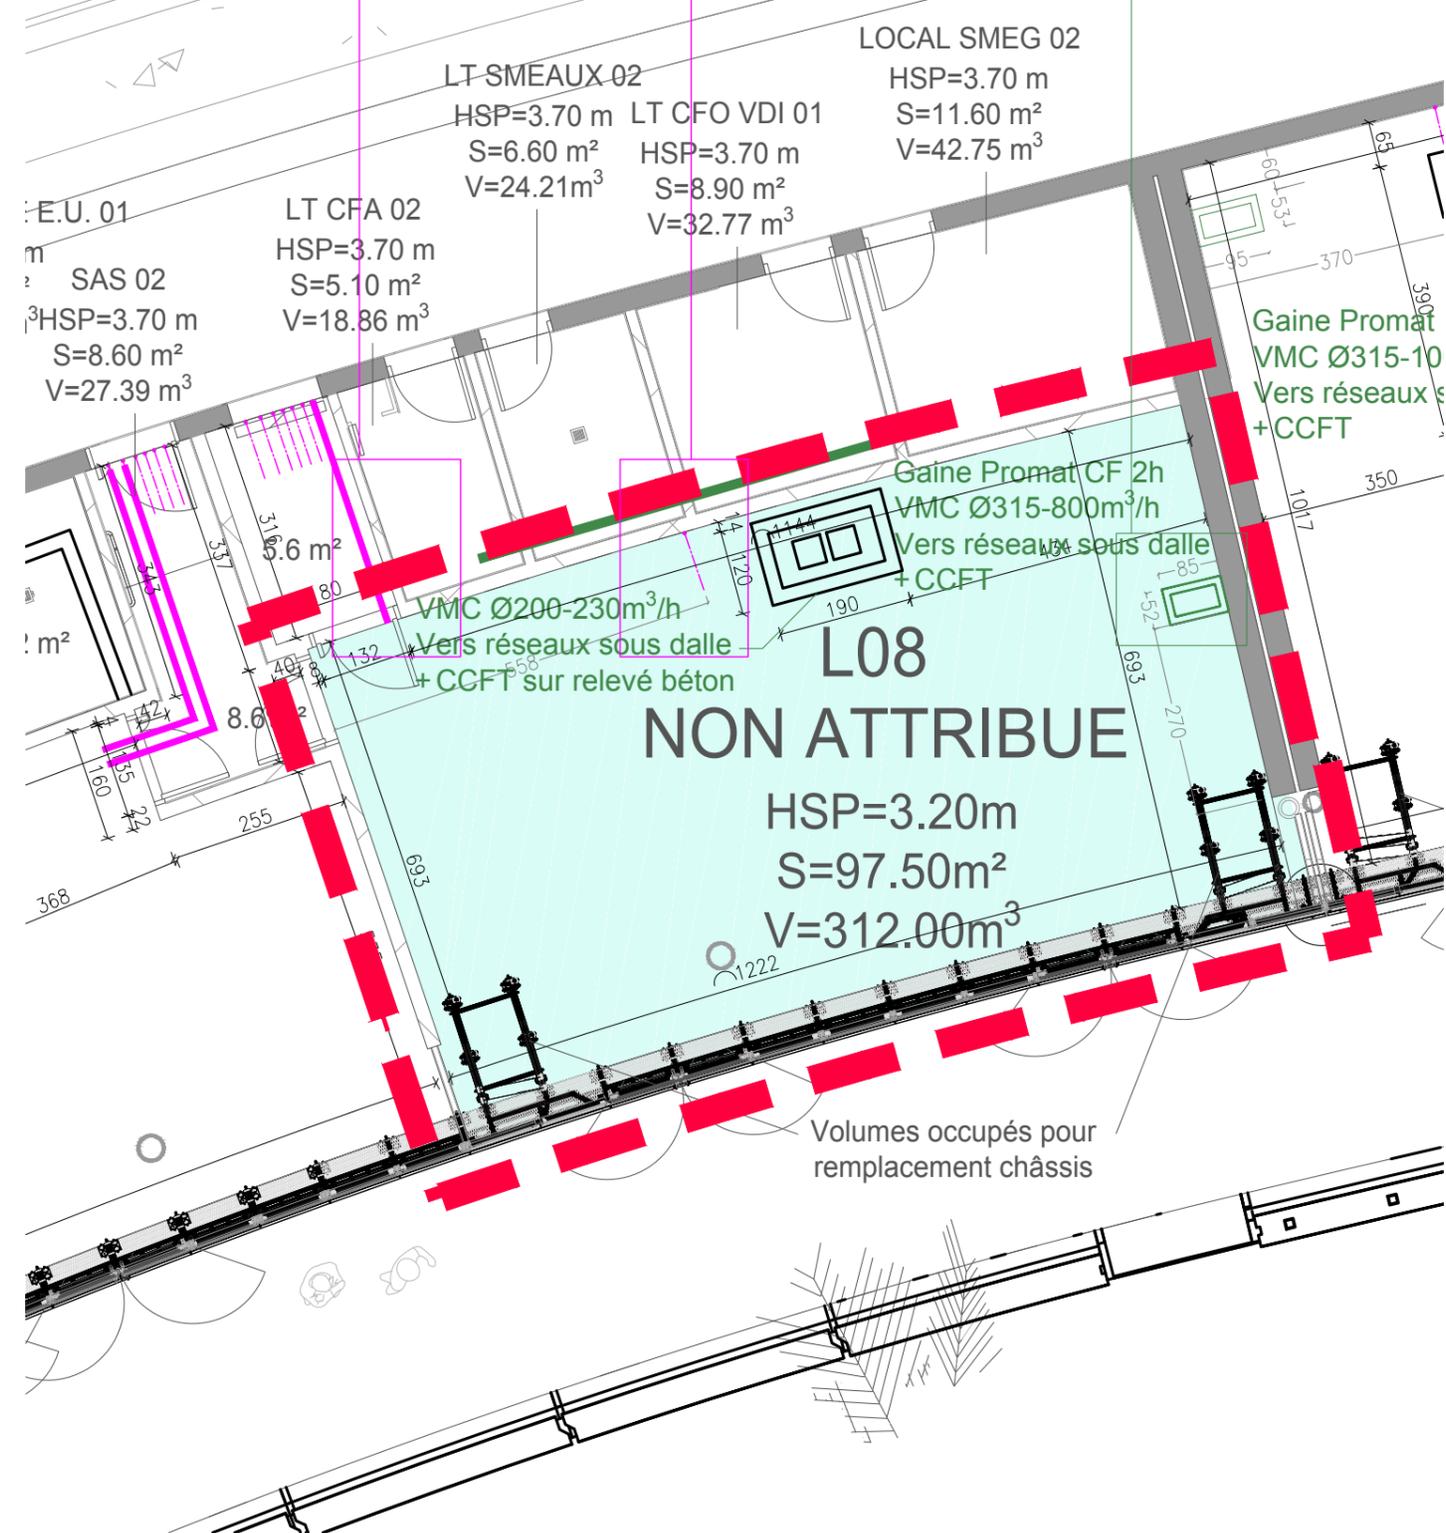

Surface totale (balayable) du local L08 - NON ATTRIBUÉ = 97.50 m<sup>2</sup>

Réseau VMC

Réseau EAU CHAUDE SANITAIRE