


PLAN NIVEAU AVENUE PRINCESSE GRACE

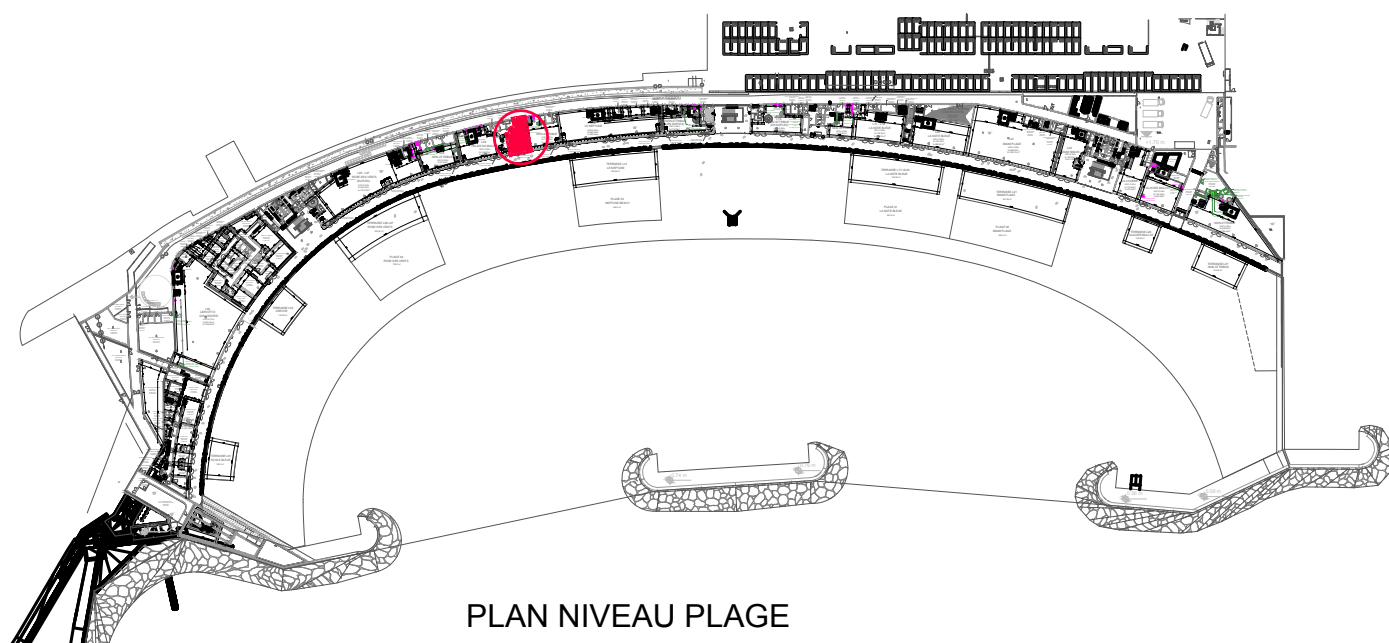

PLAN NIVEAU PLAGE



REAMENAGEMENT DU COMPLEXE BALNEAIRE DU LARVOTTO

PRINCIPAUTE DE MONACO

Présentation du Projet
d'Aménagement du local L10 - NON ATTRIBUÉ

Maître d'Ouvrage
Direction des Travaux Publics




Groupement d'Architectes
RPBW - DEVERINI ARCHITECTE - AODA

RPBW



**PLAN DU NIVEAU PLAGE:
Local L10 - NON ATTRIBUÉ**

Ventilation E.C.S.

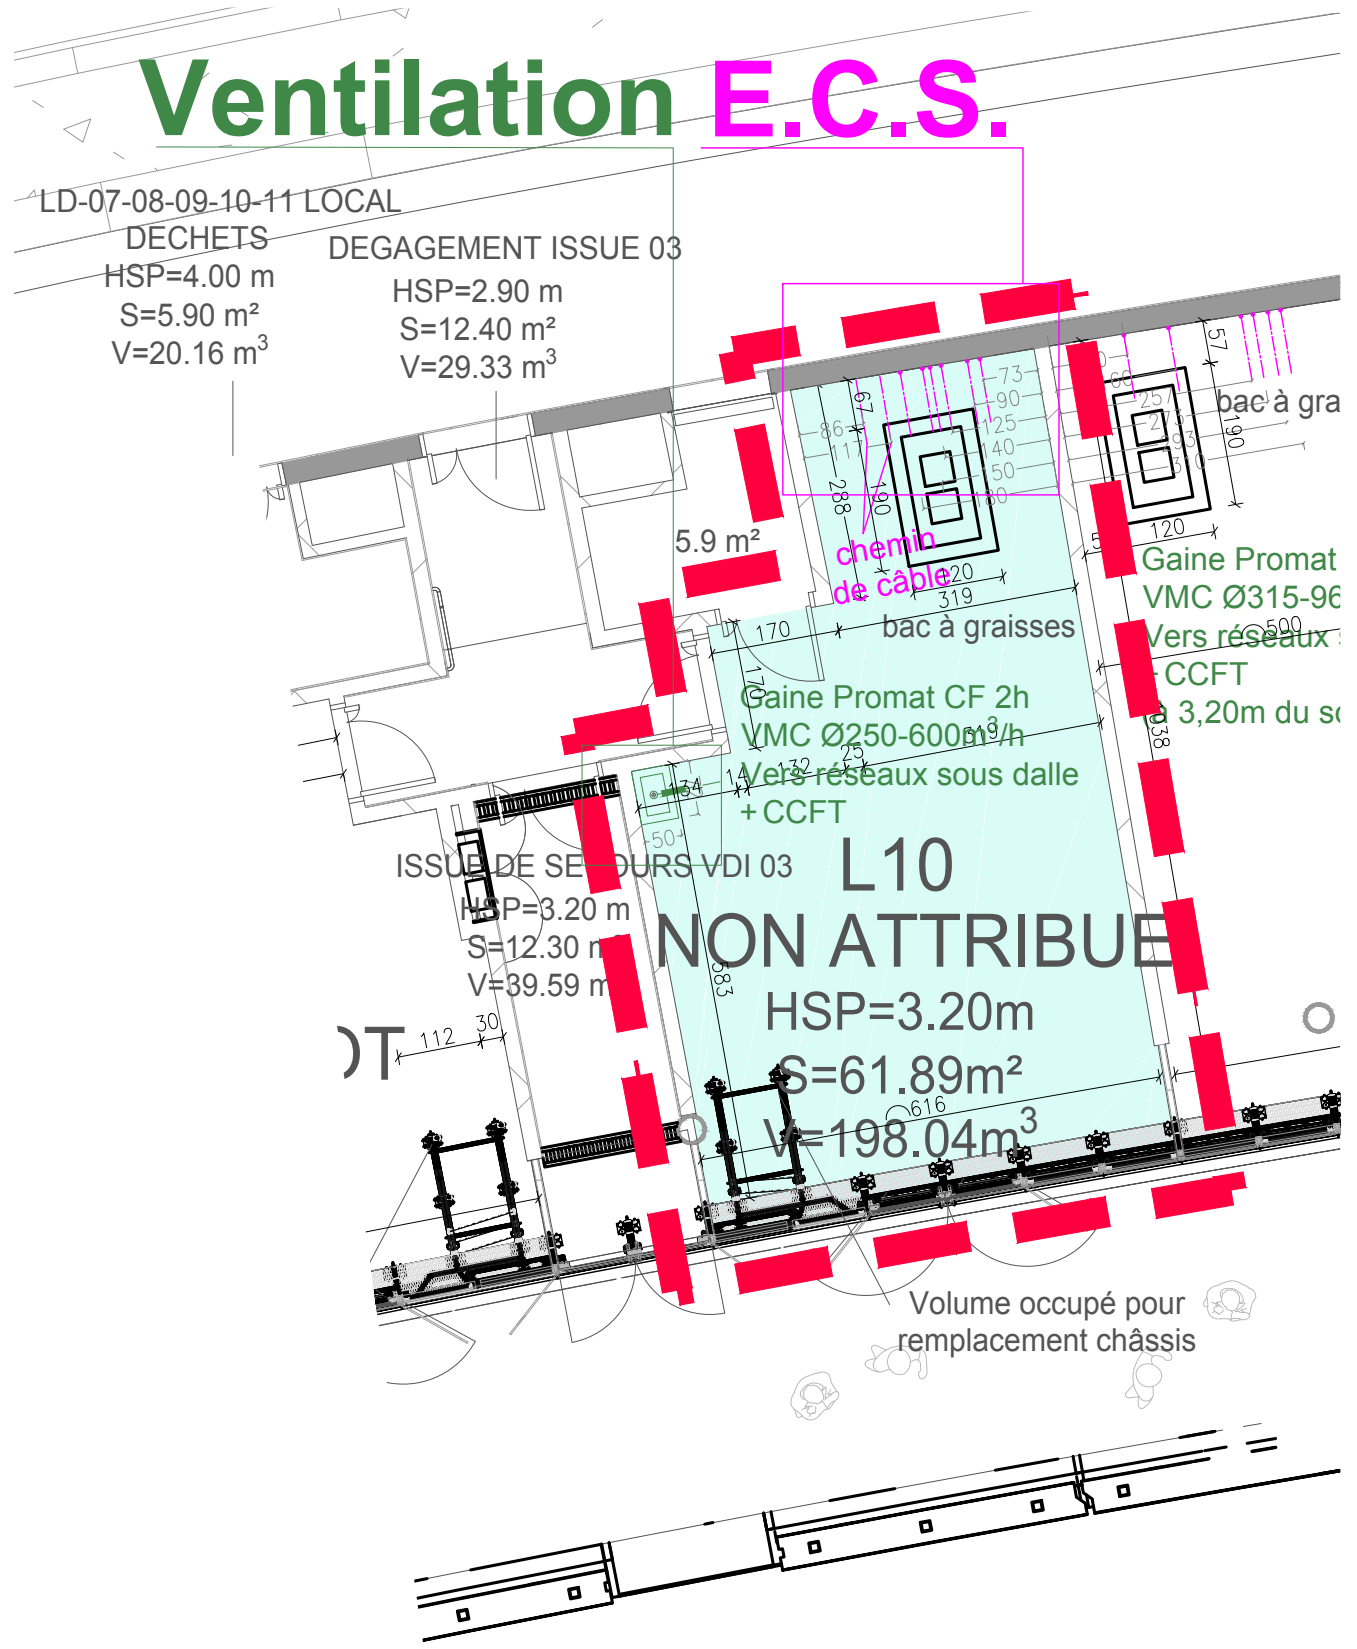

Surface totale (balayable) du local L10 - NON ATTRIBUÉ = 61.89 m²

Réseau VMC

Réseau EAU CHAUDE SANITAIRE

