


PLAN NIVEAU AVENUE PRINCESSE GRACE

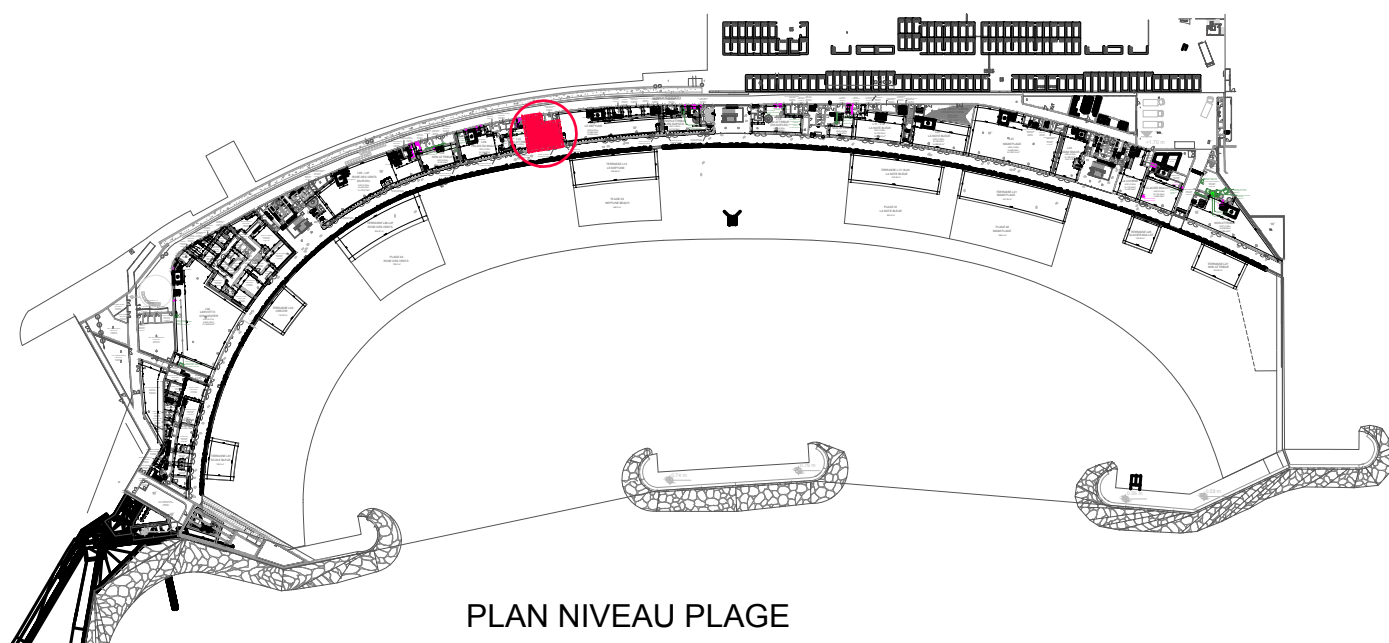

PLAN NIVEAU PLAGE



REAMENAGEMENT DU COMPLEXE BALNEAIRE DU LARVOTTO

PRINCIPAUTE DE MONACO

Présentation du Projet
d'Aménagement du local L11 - NON ATTRIBUÉ

Maître d'Ouvrage
Direction des Travaux Publics




Groupement d'Architectes
RPBW - DEVERINI ARCHITECTE - AODA



**PLAN DU NIVEAU PLAGE:
Local L11 - NON ATTRIBUÉ**

Ventilation

E.C.S.

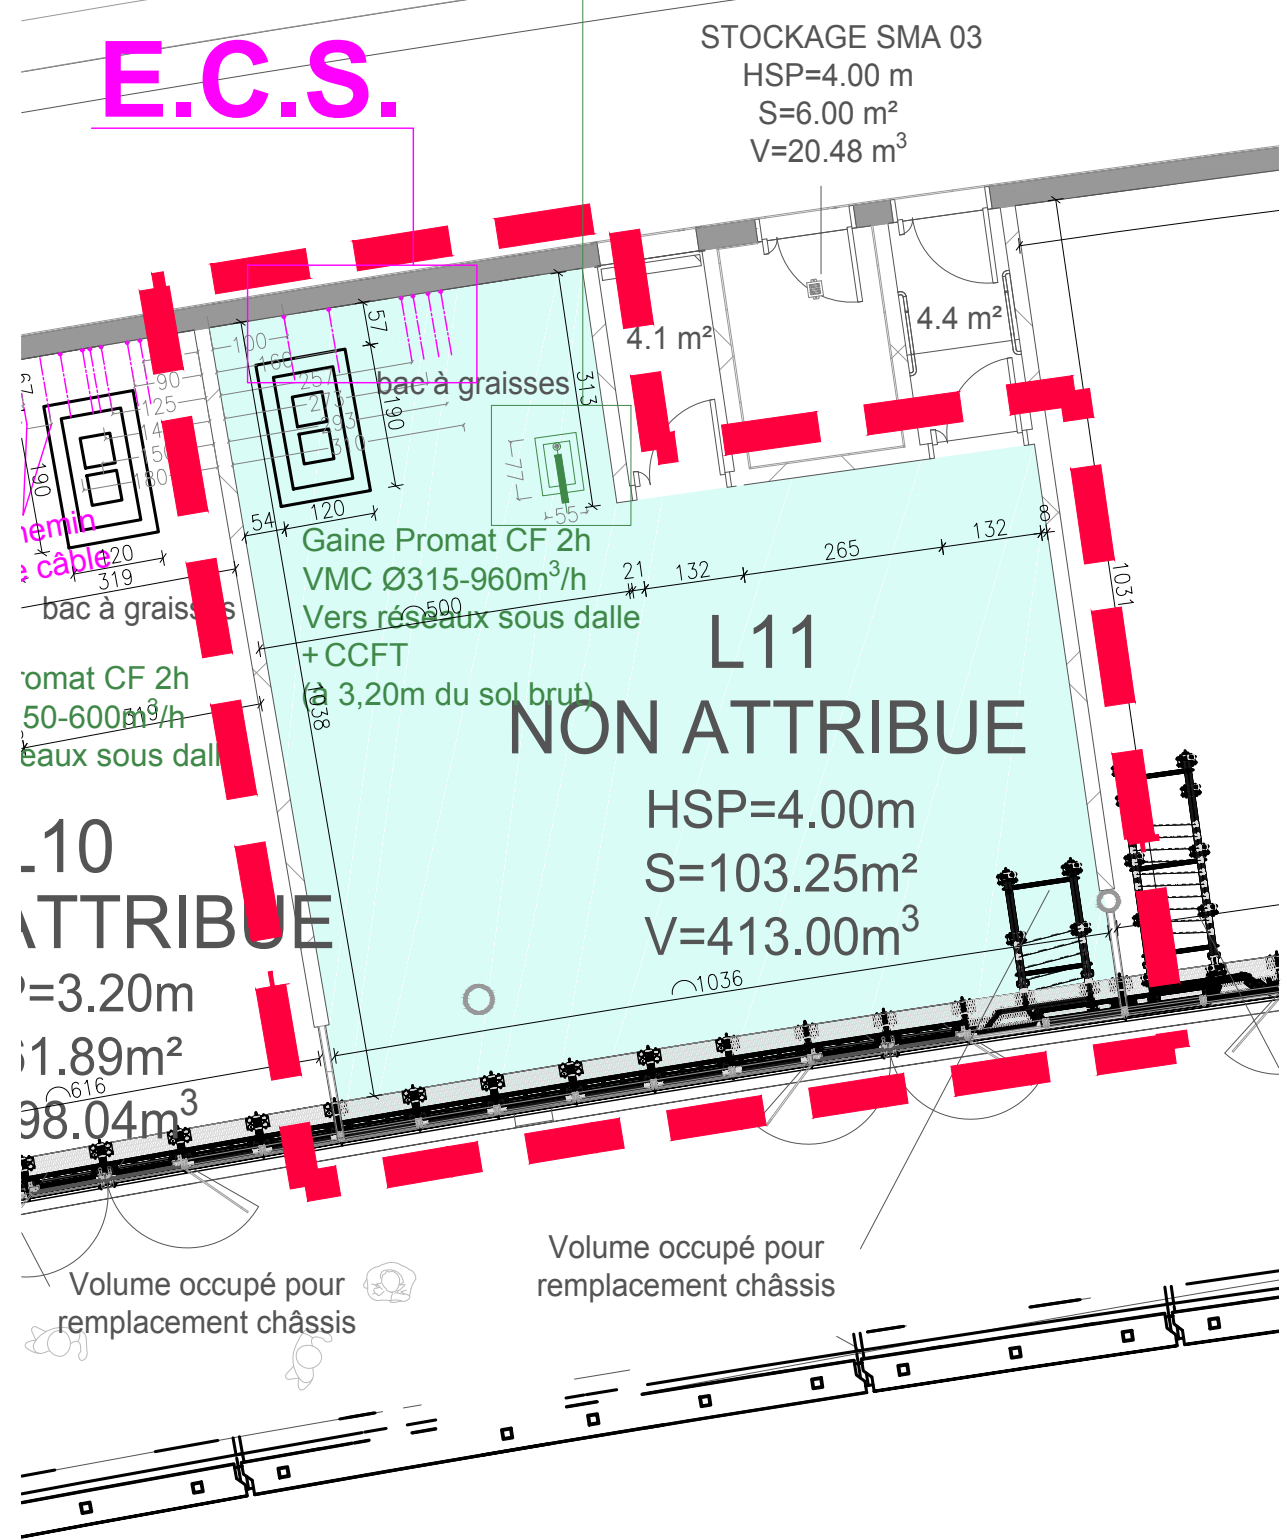

**.10
ATTRIBUÉ**
HSP=3.20m
S=1.89m²
V=98.04m³

Surface totale (balayable) du local L11 - NON ATTRIBUÉ = 103.25 m²

Réseau VMC

Réseau EAU CHAUDE SANITAIRE

