


PLAN NIVEAU AVENUE PRINCESSE GRACE



PLAN NIVEAU PLAGE

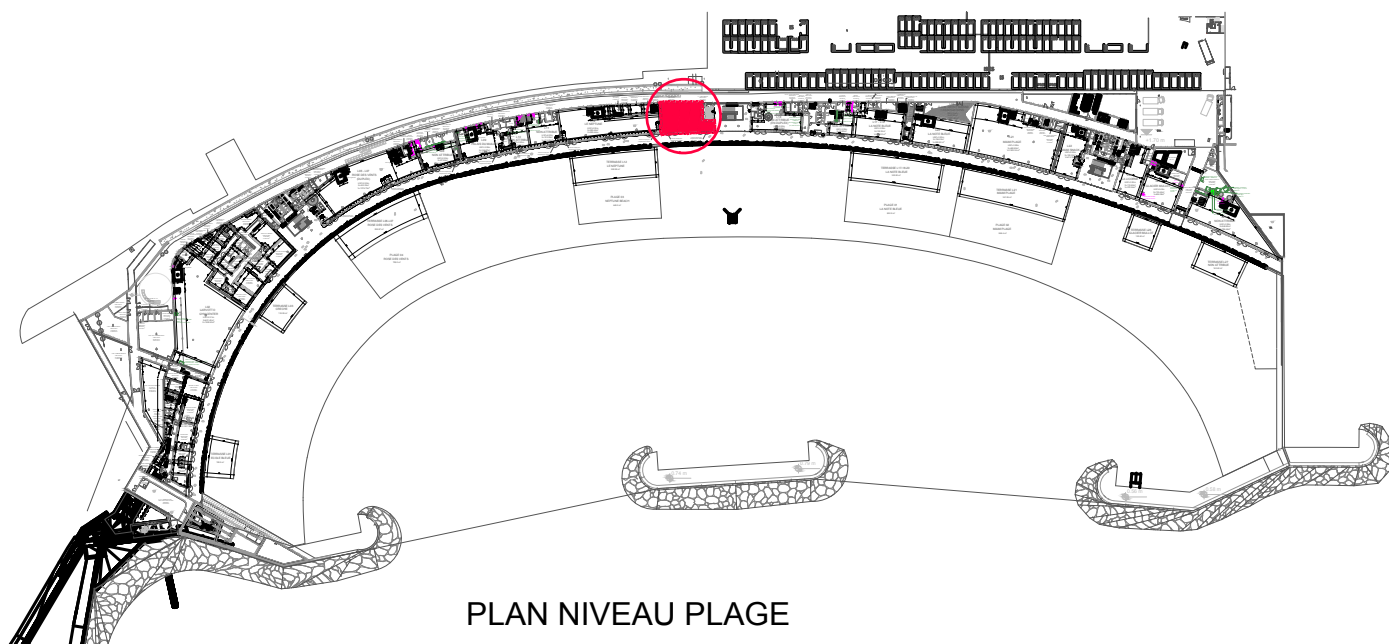

# REAMENAGEMENT DU COMPLEXE BALNEAIRE DU LARVOTTO

PRINCIPAUTE DE MONACO

Présentation du Projet  
d'Aménagement du local L13 - NON ATTRIBUÉ (EN DUPLEX)

Maître d'Ouvrage  
Direction des Travaux Publics




Groupement d'Architectes  
RPBW - DEVERINI ARCHITECTE - AODA

RPBW

DEVERINI

AODA

**PLAN DU NIVEAU PLAGE:**  
**Local L13 - NON ATTRIBUÉ**  
**(EN DUPLEX)**

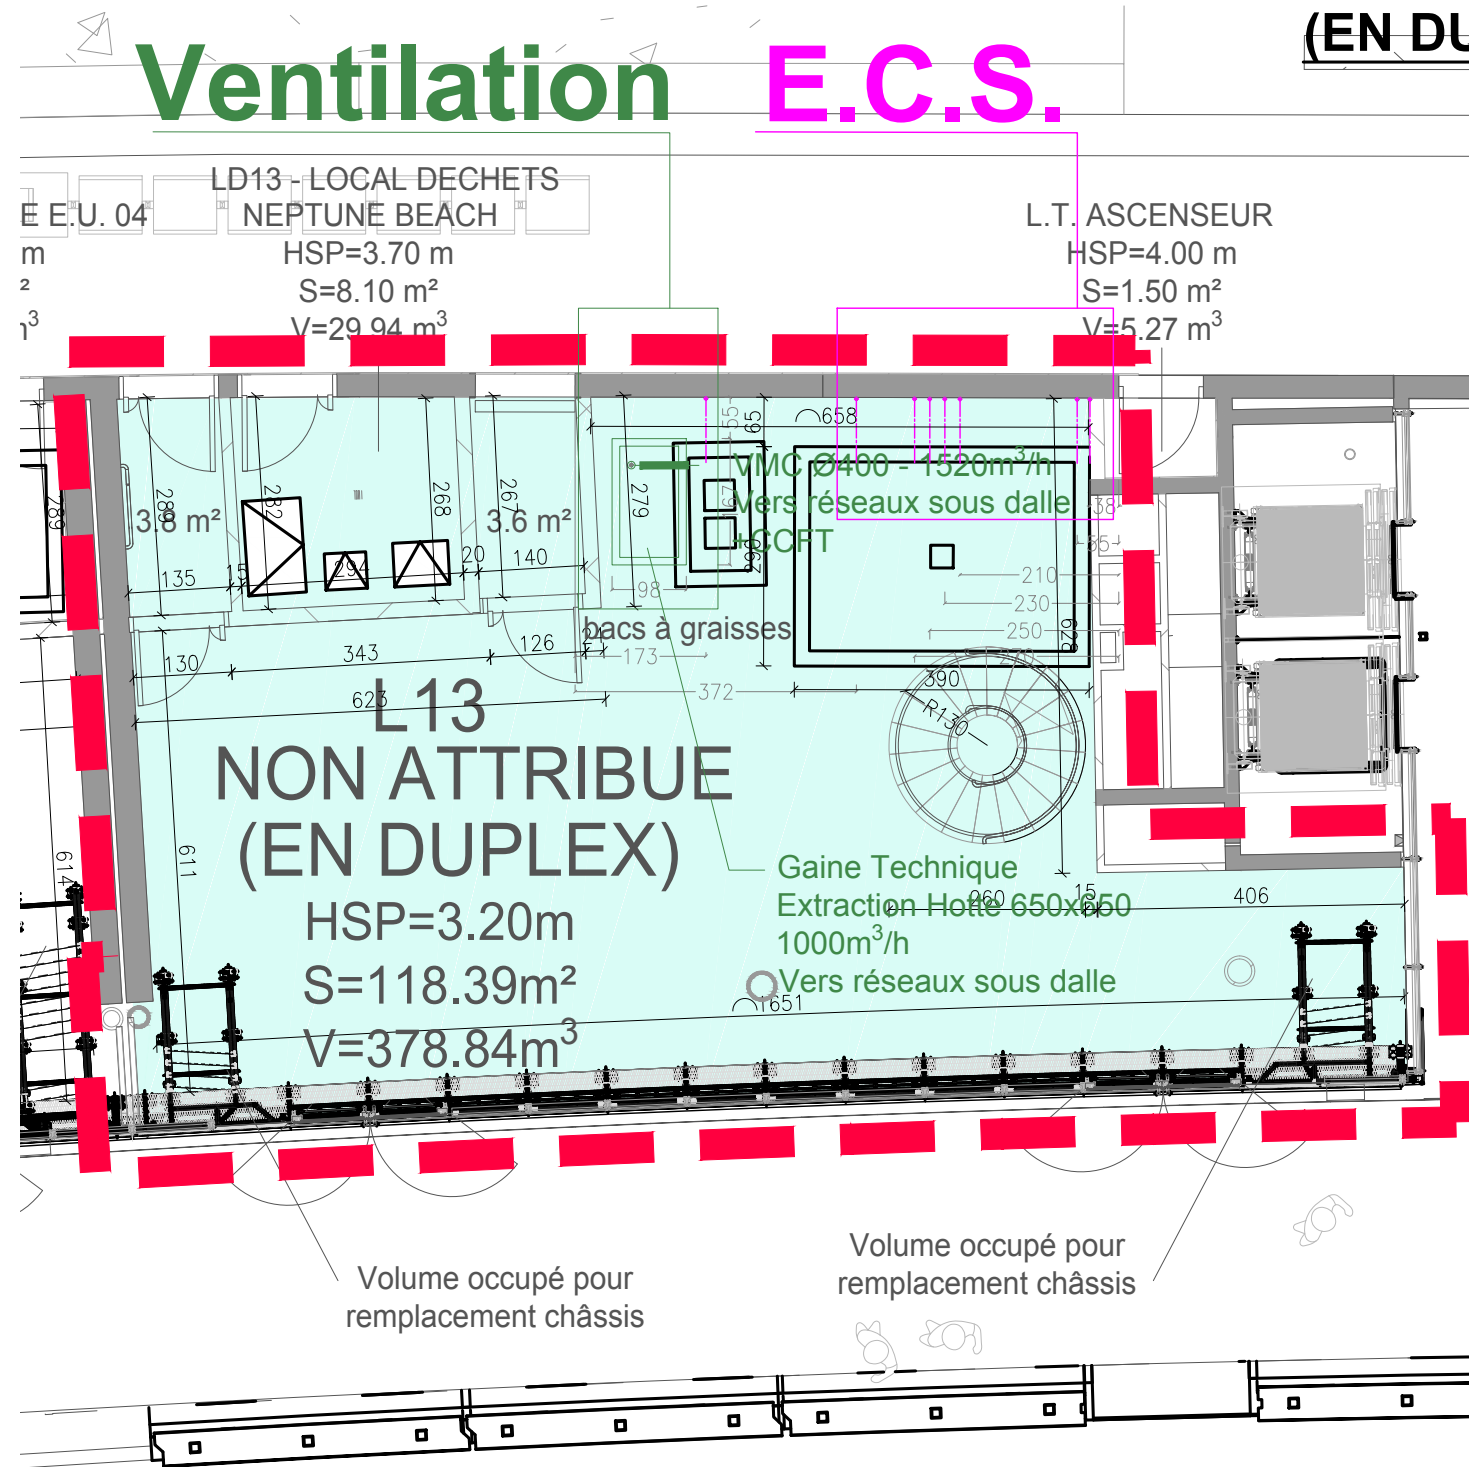

Surface totale (balayable) du local L13 - NON ATTRIBUÉ (EN DUPLEX) = 118.39 m<sup>2</sup>


Réseau VMC

Réseau EAU CHAUDE SANITAIRE






**PLAN DU NIVEAU AVENUE PRINCESSE GRACE:  
Local L13 - NON ATTRIBUÉ (EN DUPLEX)**

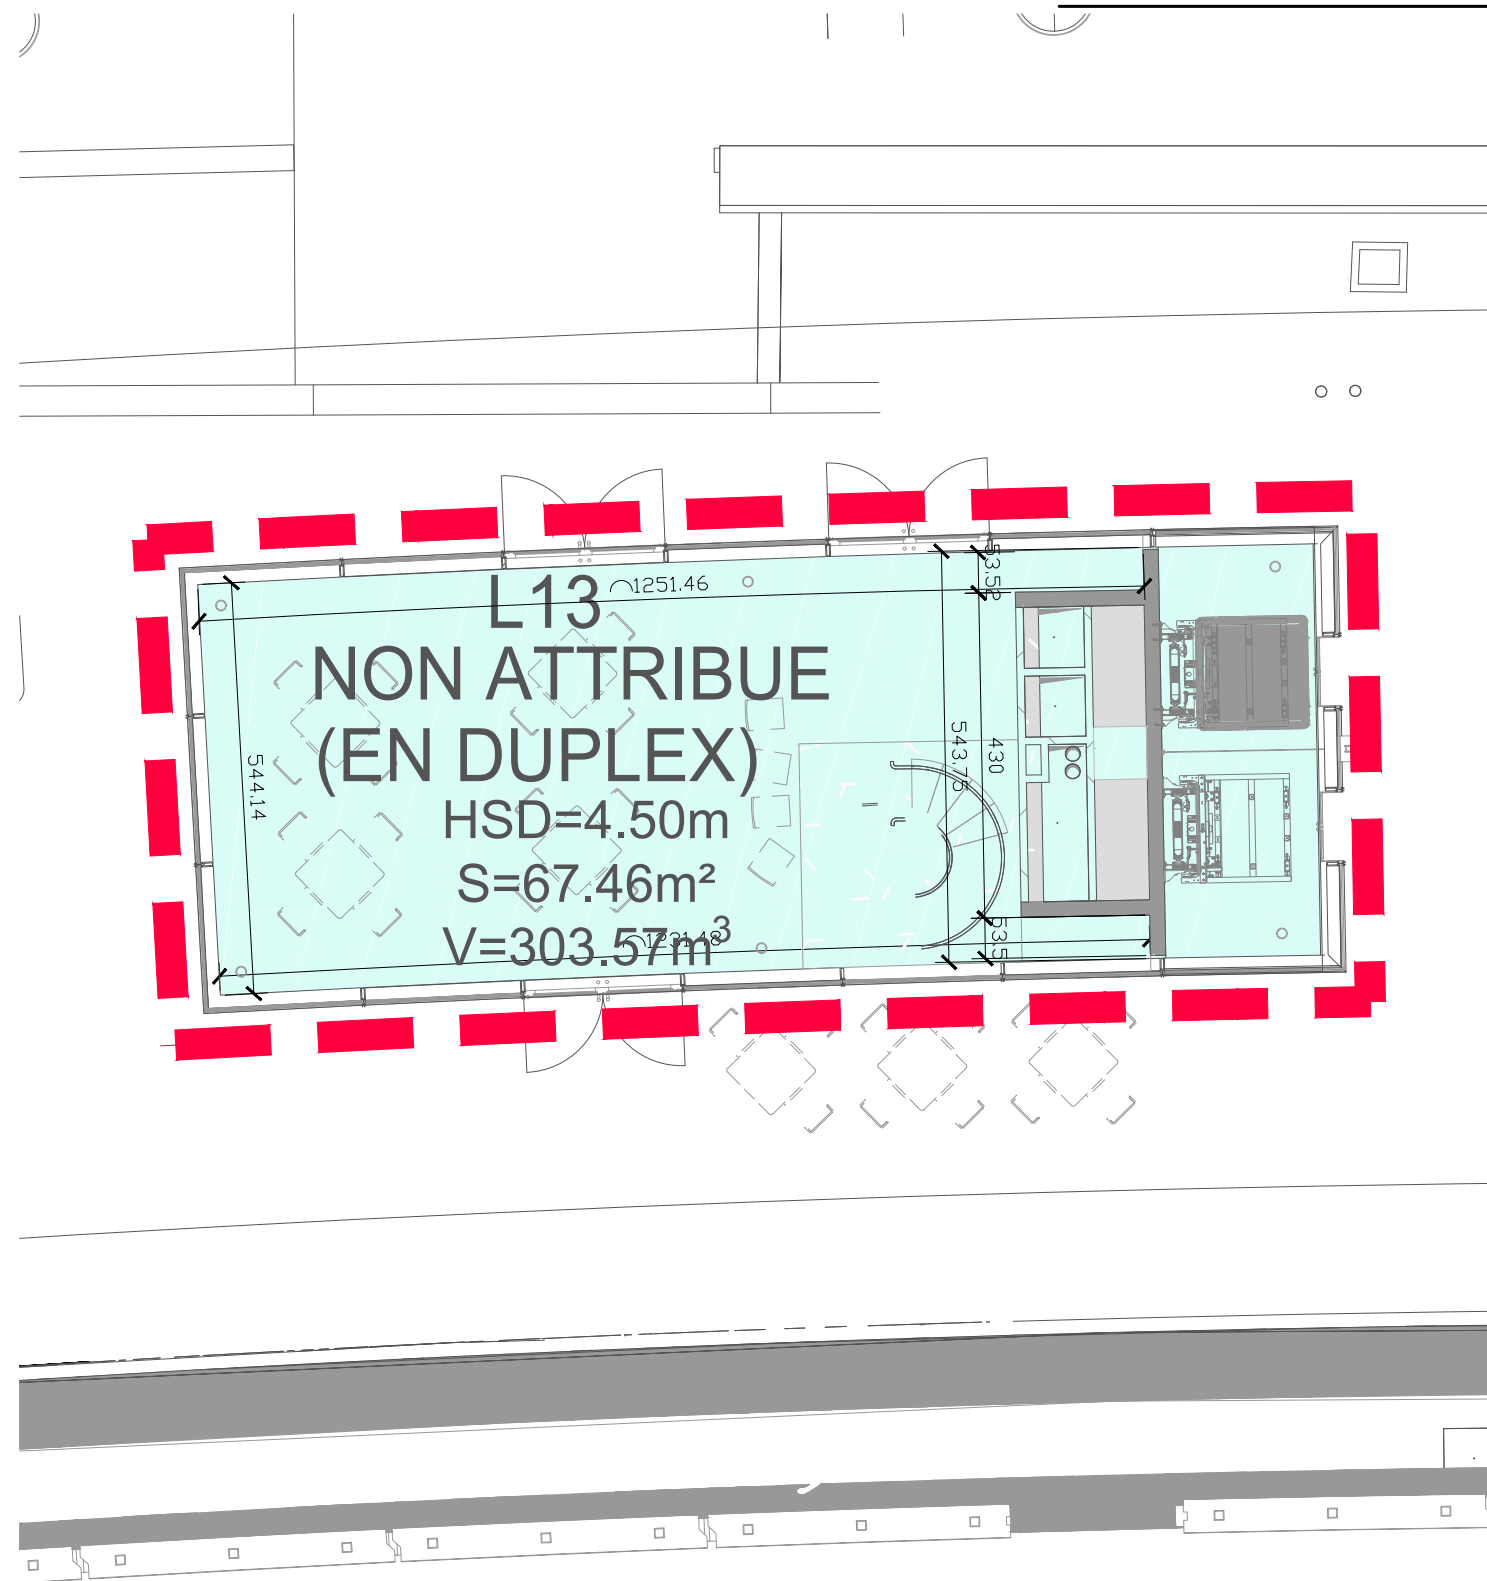


**L13**  
**NON ATTRIBUE**  
**(EN DUPLEX)**  
HSD=4.50m  
S=67.46m<sup>2</sup>  
V=303.57m<sup>3</sup>

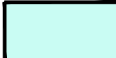 Surface totale (balayable) du local L13 - NON ATTRIBUÉ (EN DUPLEX) = 67.46 m<sup>2</sup>



# PLAN DU LOCAL L13 - NON ATTRIBUÉ (EN DUPLEX)

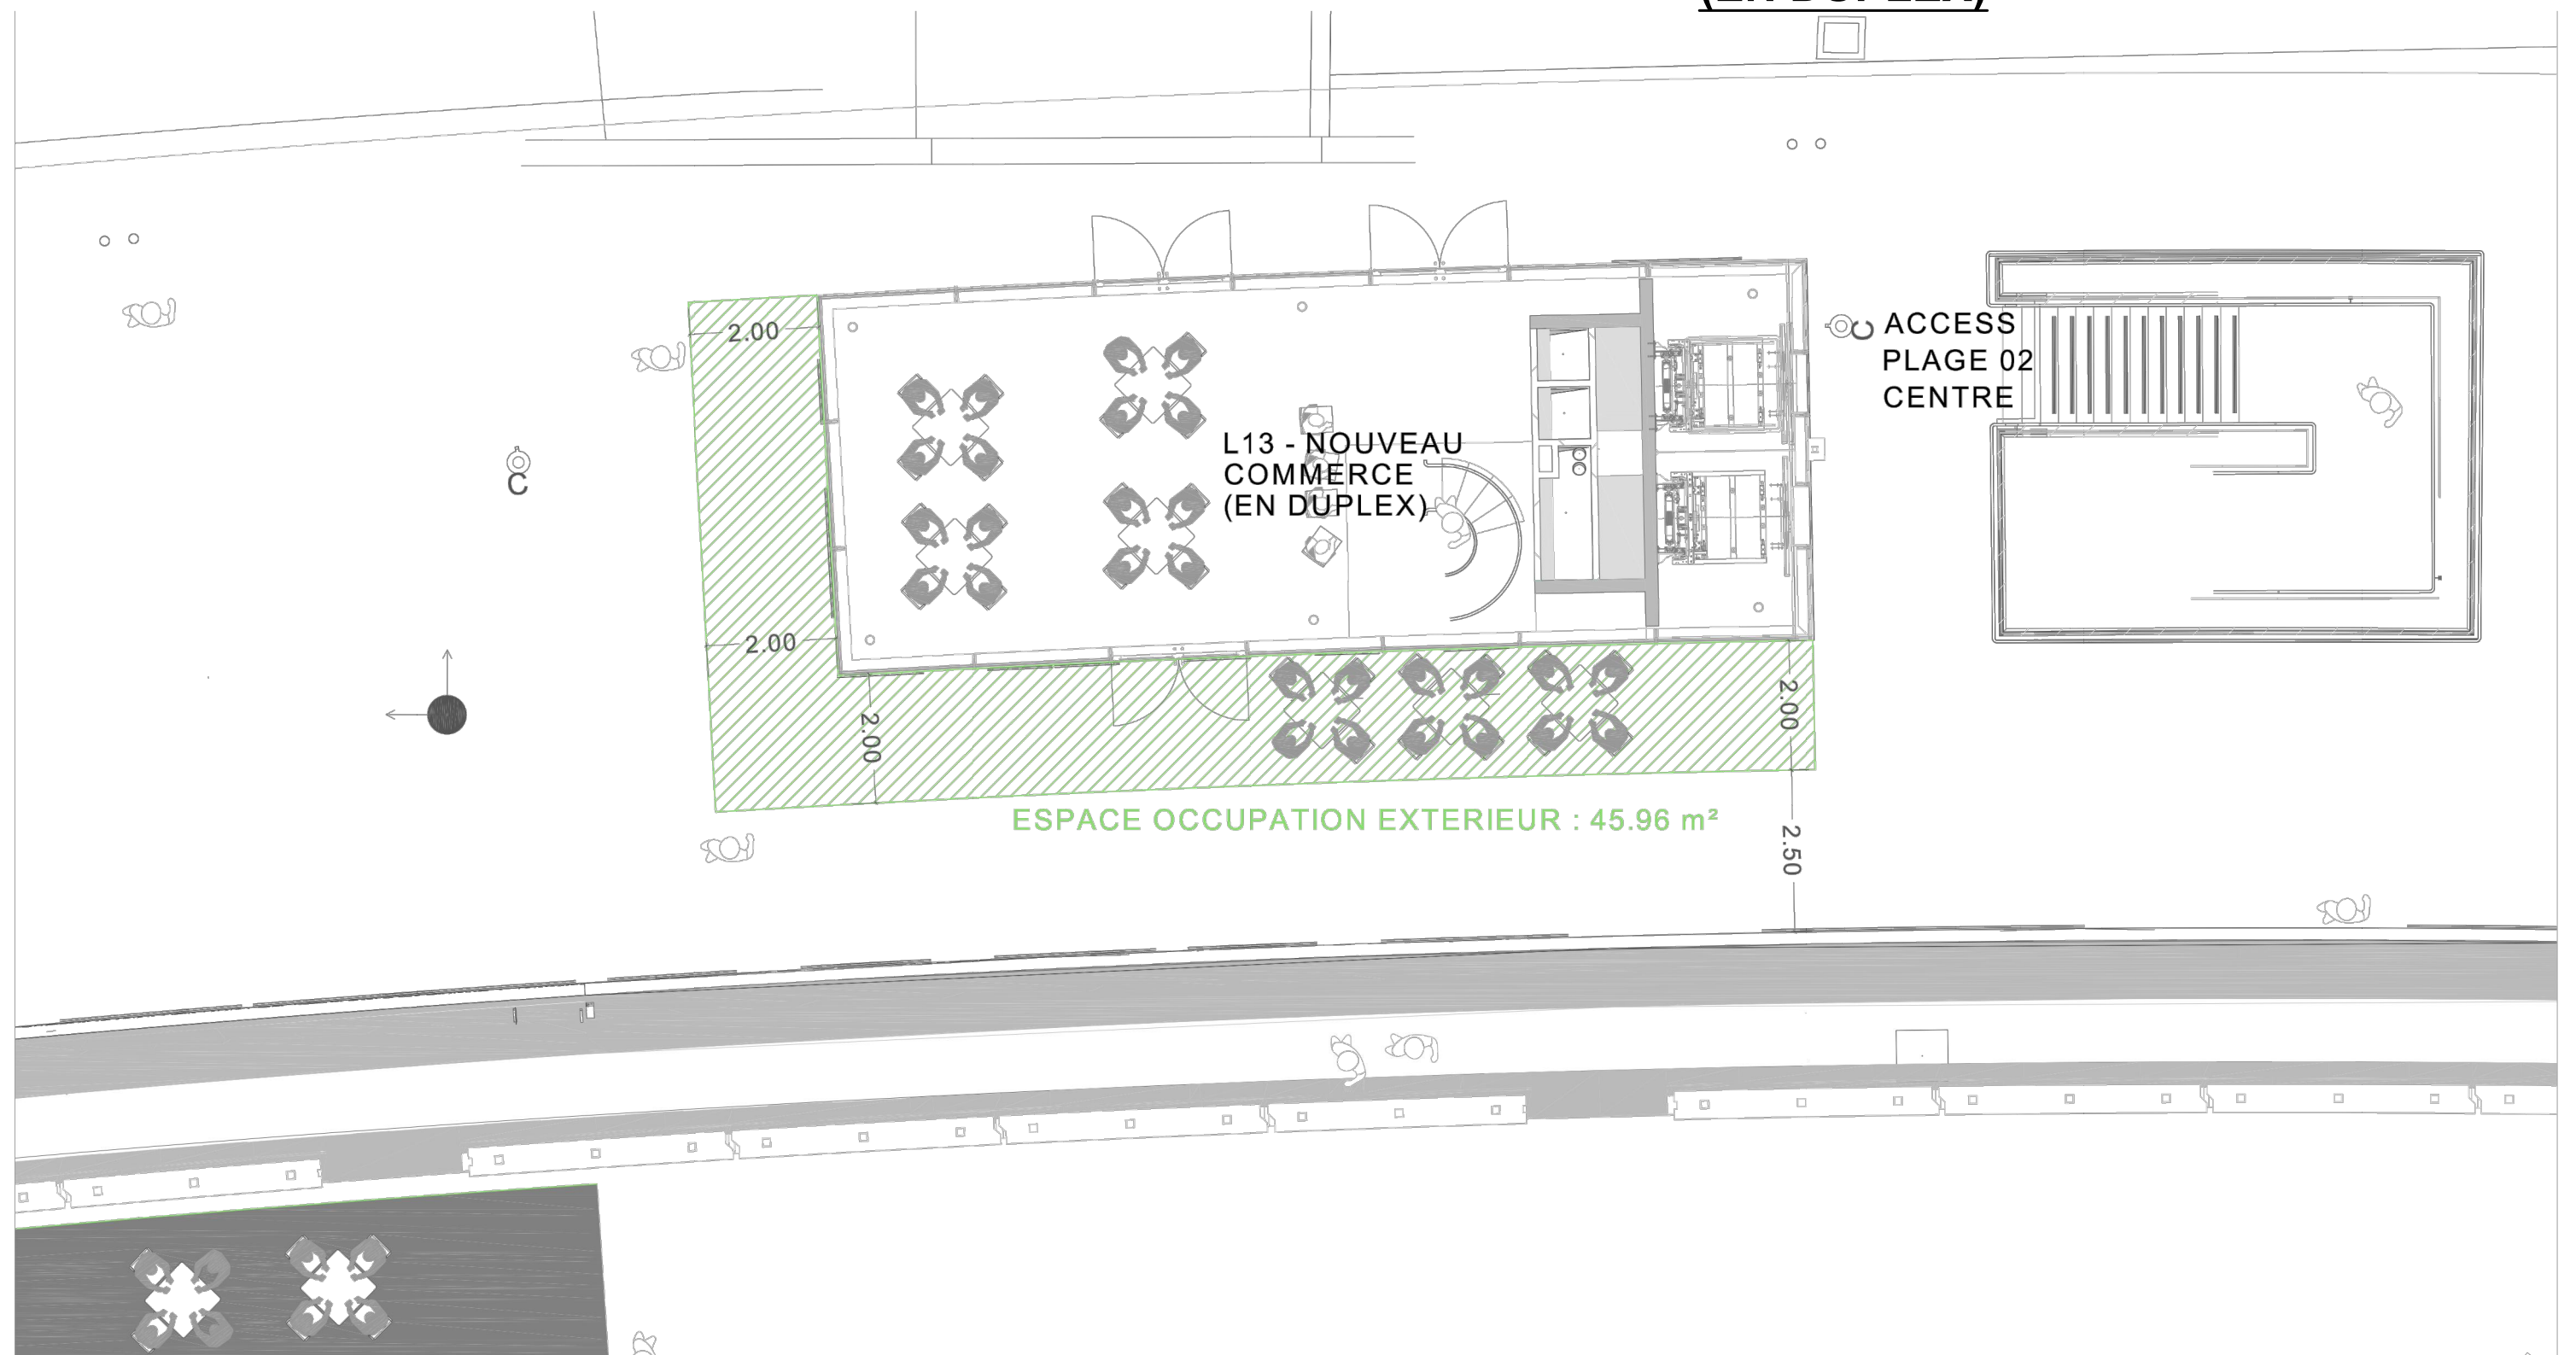

 Espace autorisé aux terrasses exterieures

