




PLAN NIVEAU AVENUE PRINCESSE GRACE

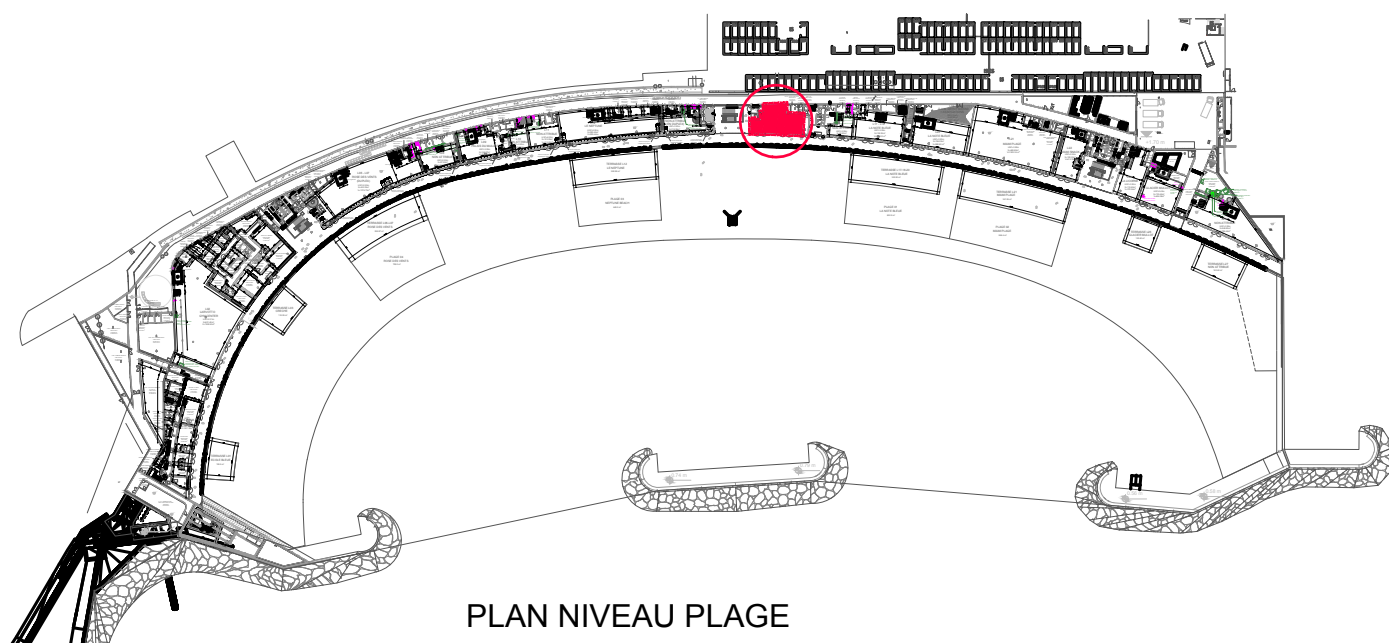

PLAN NIVEAU PLAGE



REAMENAGEMENT DU COMPLEXE BALNEAIRE DU LARVOTTO

PRINCIPAUTE DE MONACO

Présentation du Projet
d'Aménagement du local L14 - NON ATTRIBUÉ (EN DUPLEX)


Maître d'Ouvrage
Direction des Travaux Publics




Groupement d'Architectes
RPBW - DEVERINI ARCHITECTE - AODA



**PLAN DU NIVEAU PLAGE:
Local L14 - NON ATTRIBUÉ
(EN DUPLEX)**

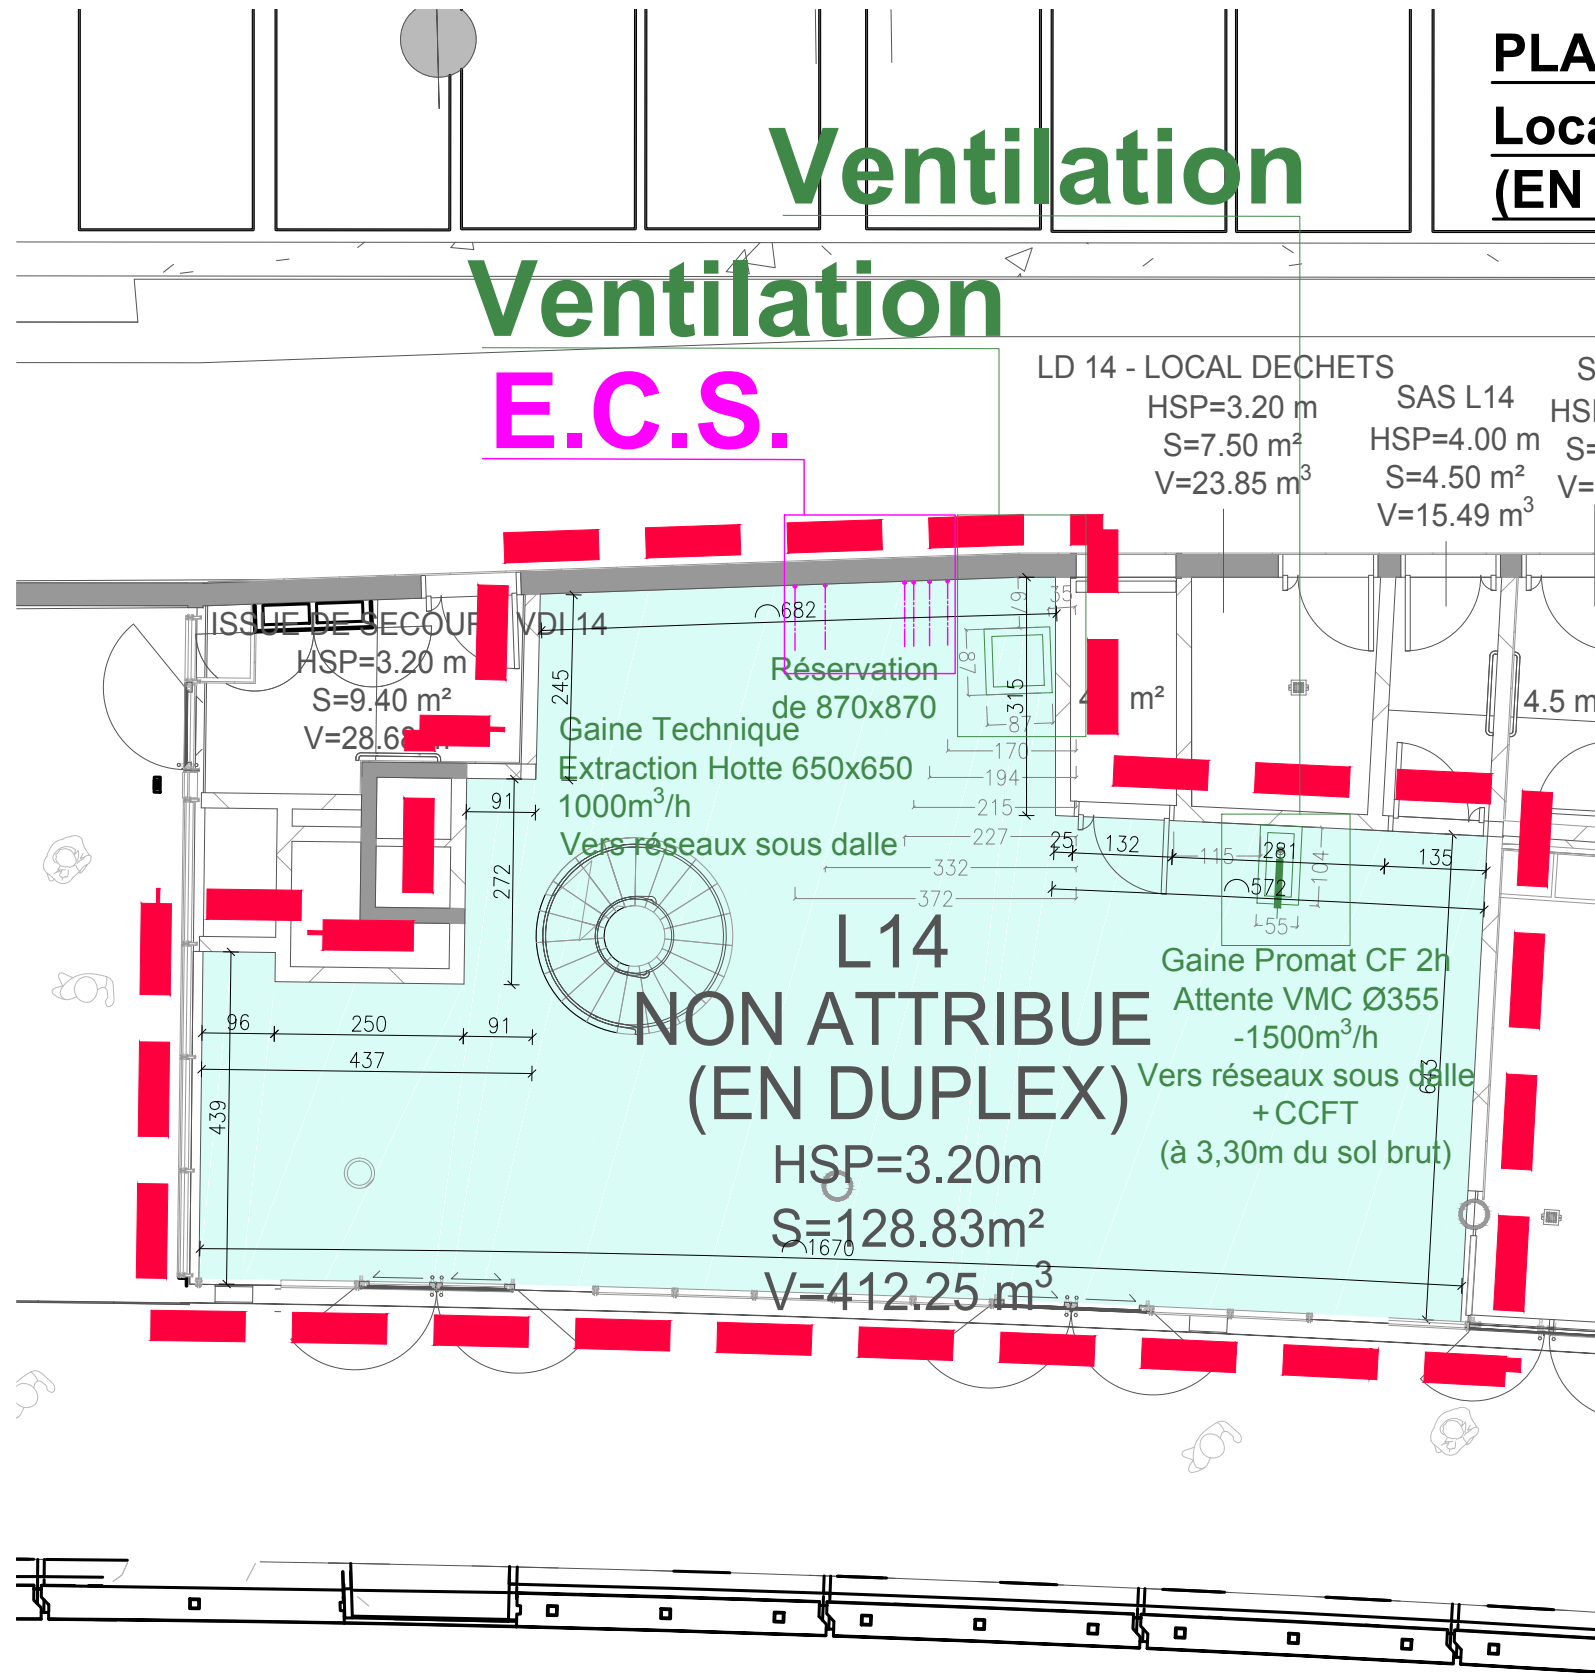


 Surface totale (balayable) du local L14 - NON ATTRIBUÉ (EN DUPLEX) = 128.83 m²


 Réseau VMC

 Réseau EAU CHAUDE SANITAIRE




**PLAN DU NIVEAU AVENUE PRINCESSE GRACE:
Local L14 - NON ATTRIBUÉ (EN DUPLEX)**

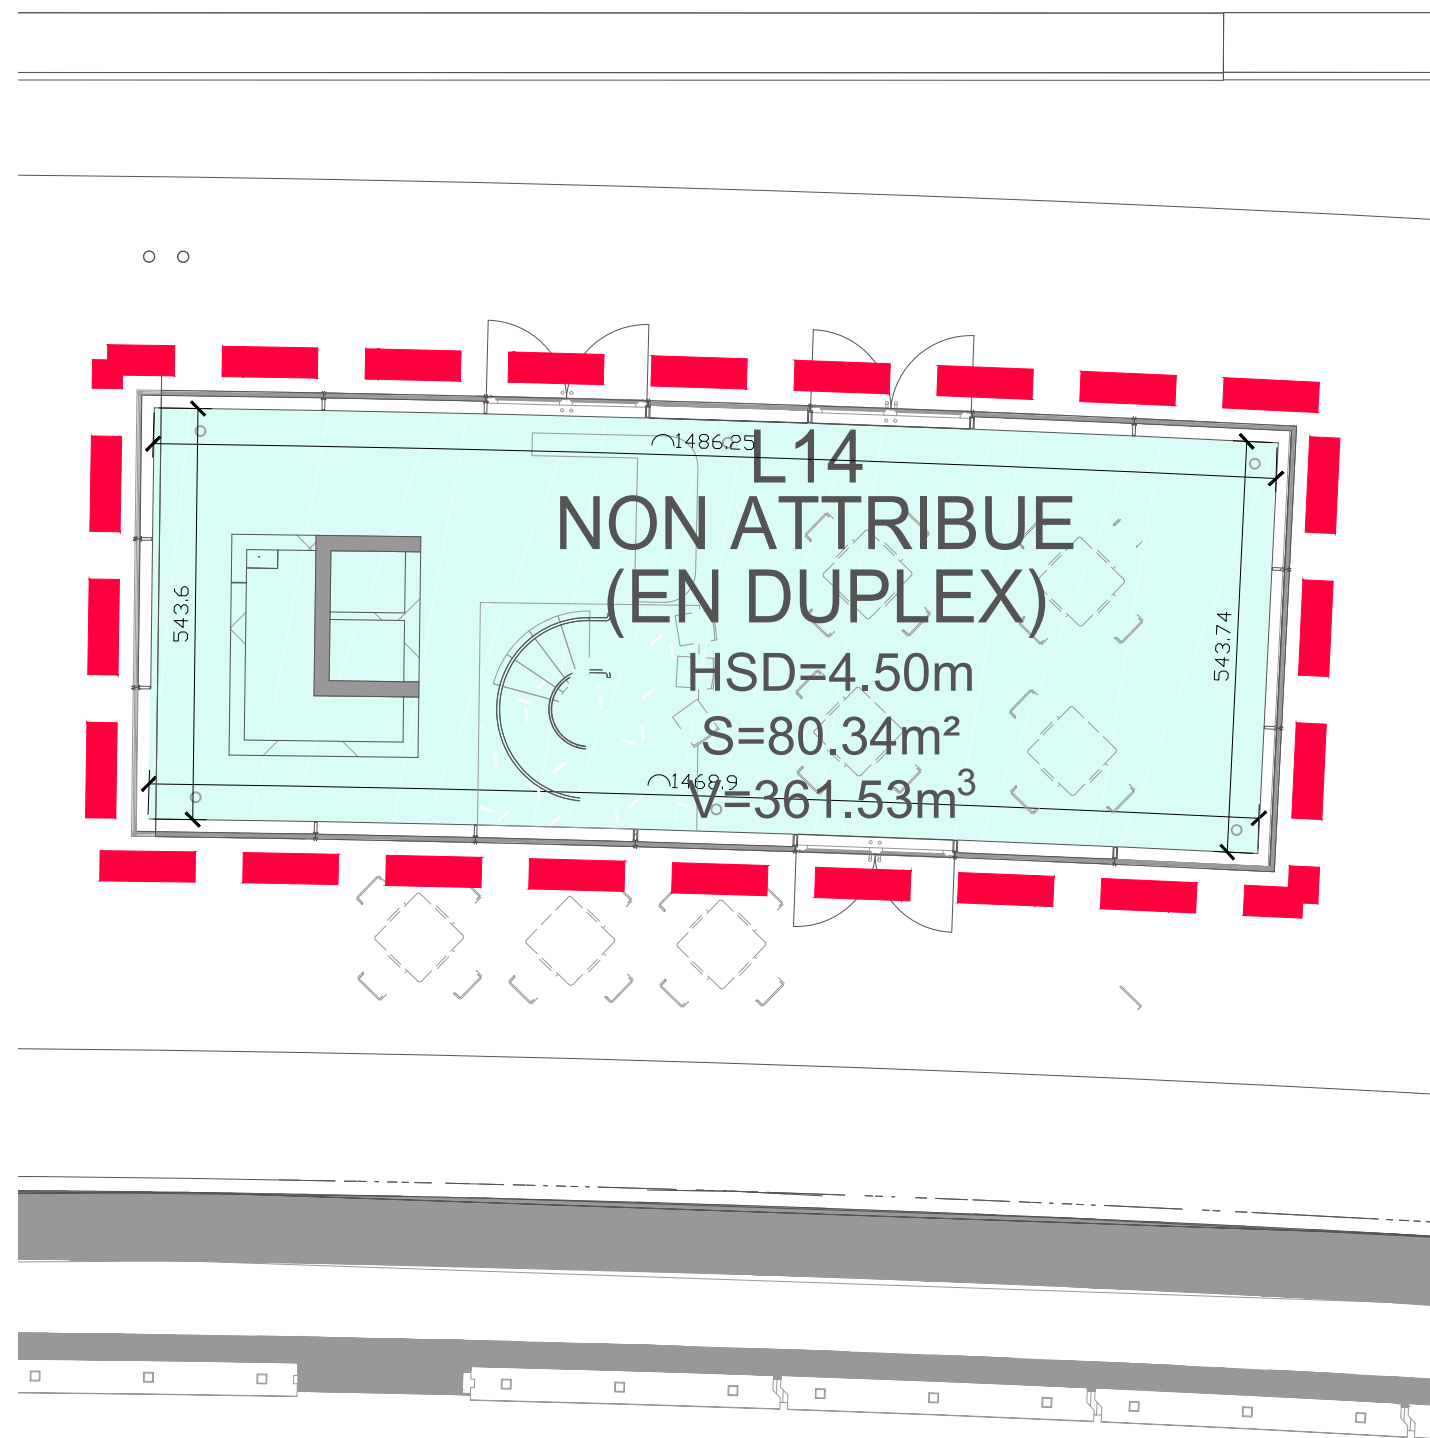

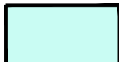 Surface totale (balayable) du local L14 - NON ATTRIBUÉ (EN DUPLEX) = 80.34 m²



PLAN DU LOCAL L14 - NON ATTRIBUÉ (EN DUPLEX)

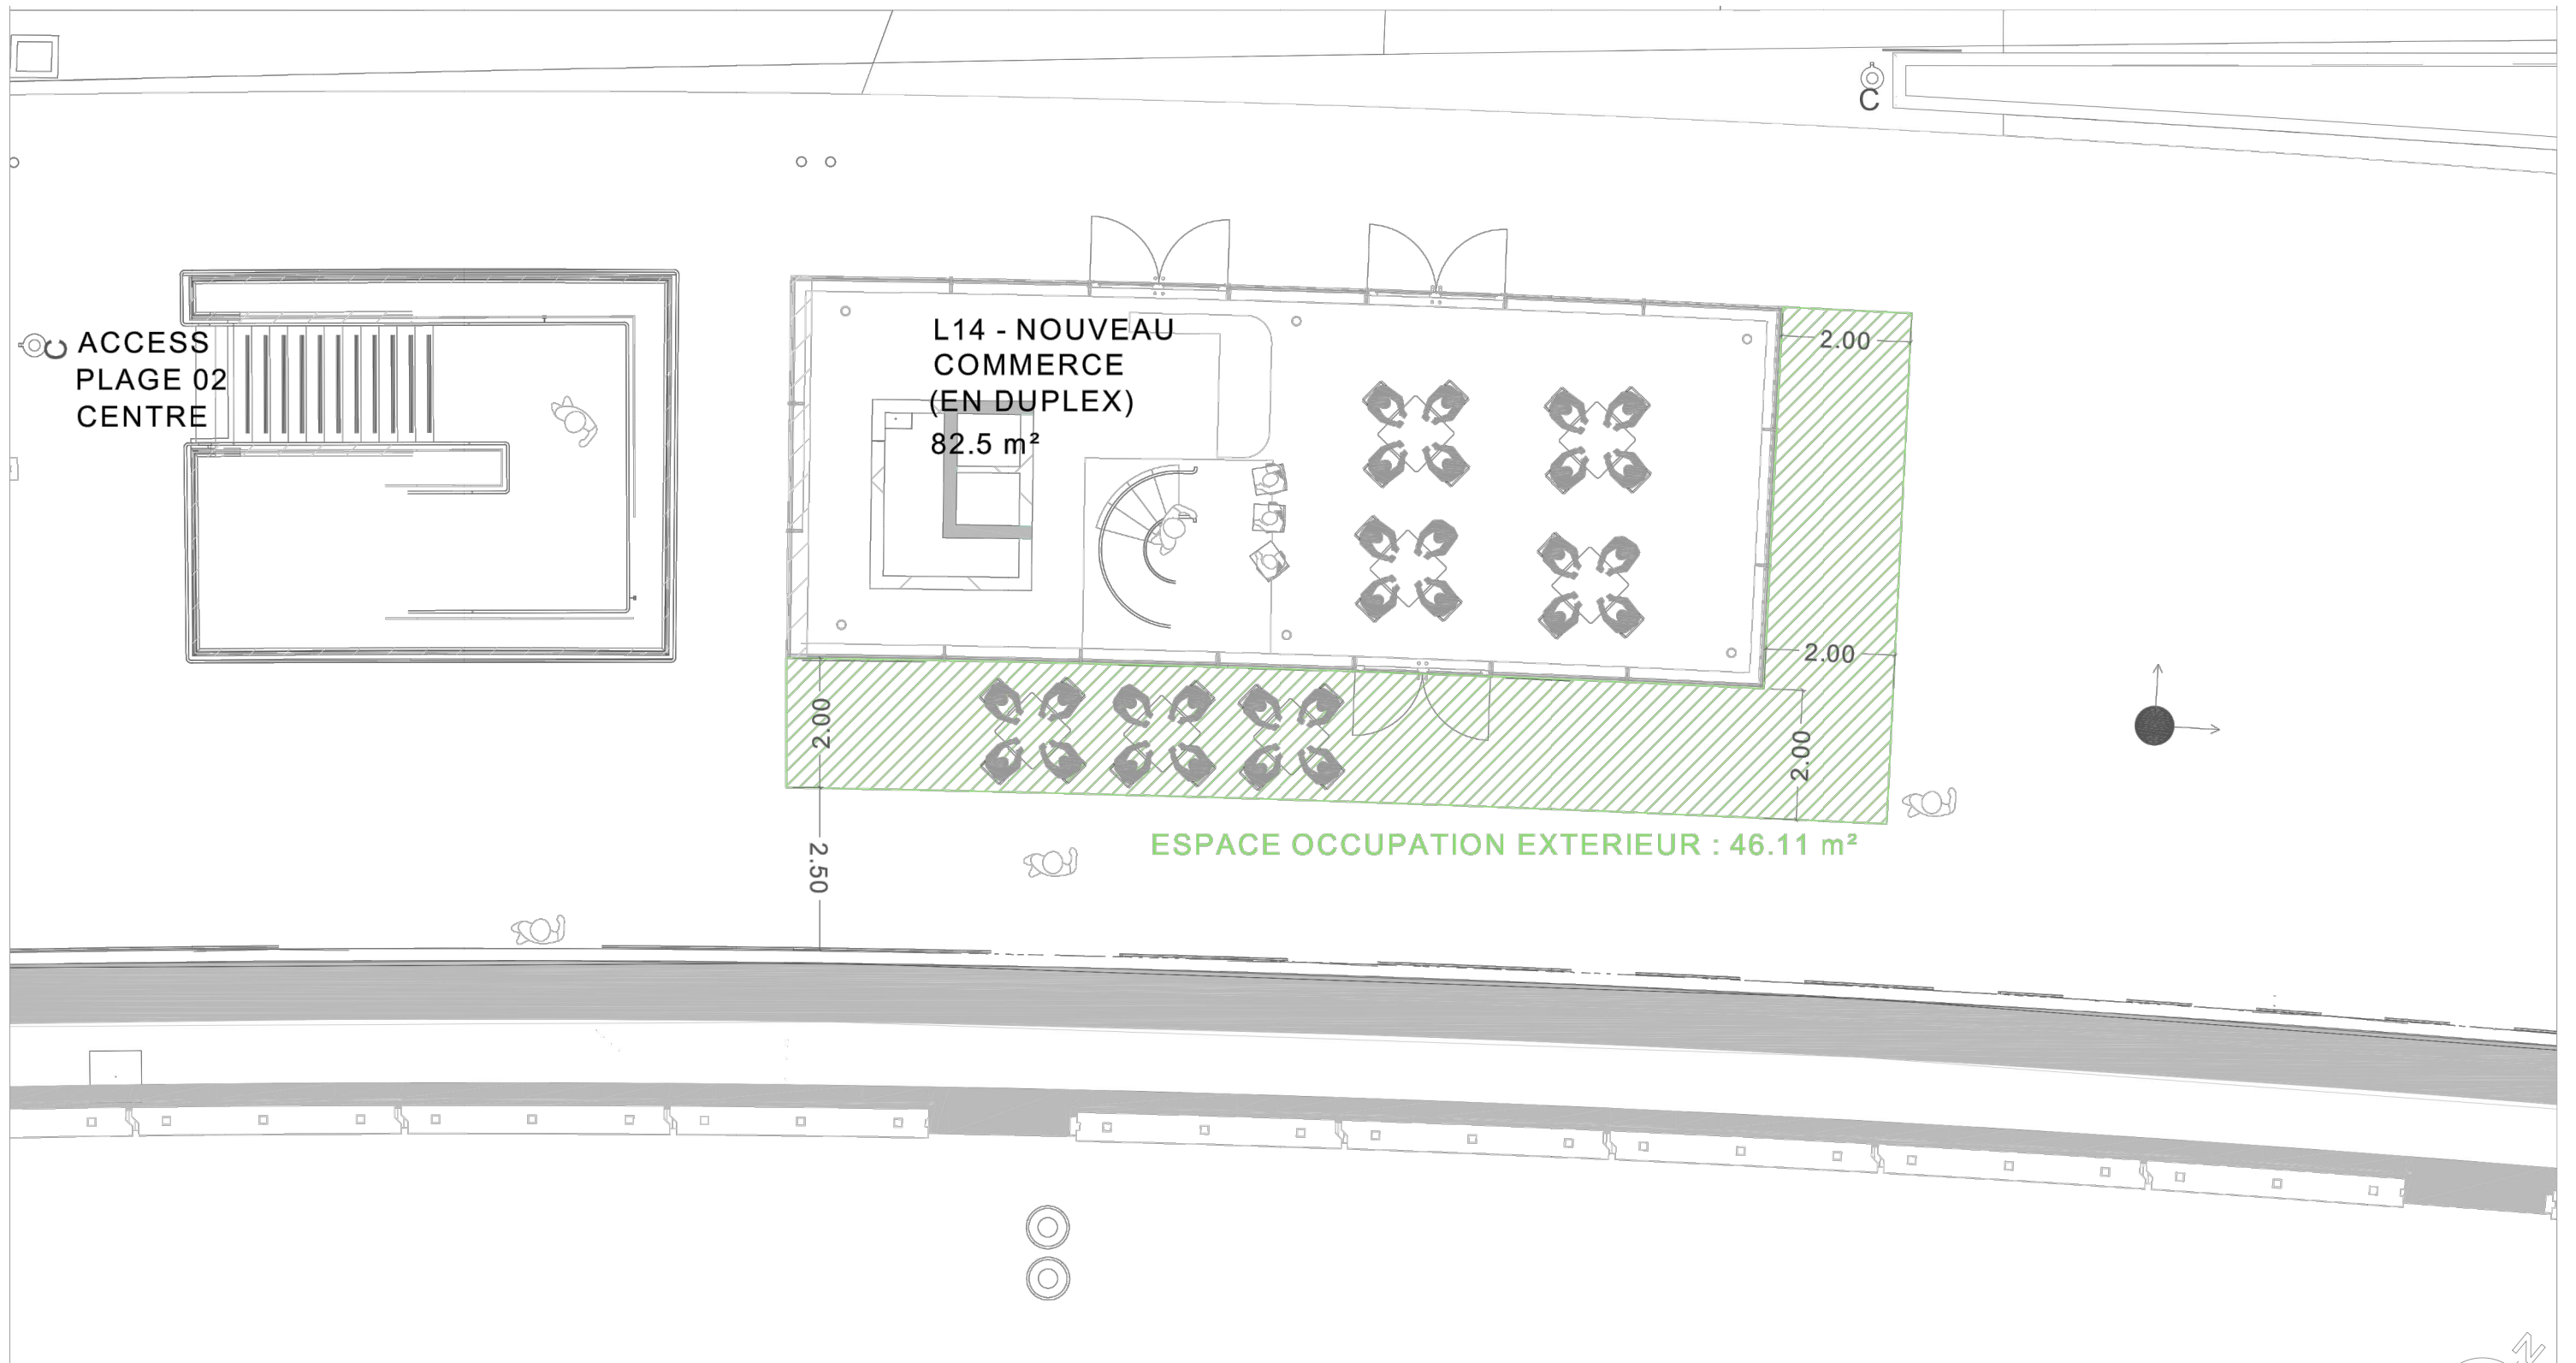

 Espace autorisé aux terrasses exterieures