


PLAN NIVEAU AVENUE PRINCESSE GRACE



PLAN NIVEAU PLAGE

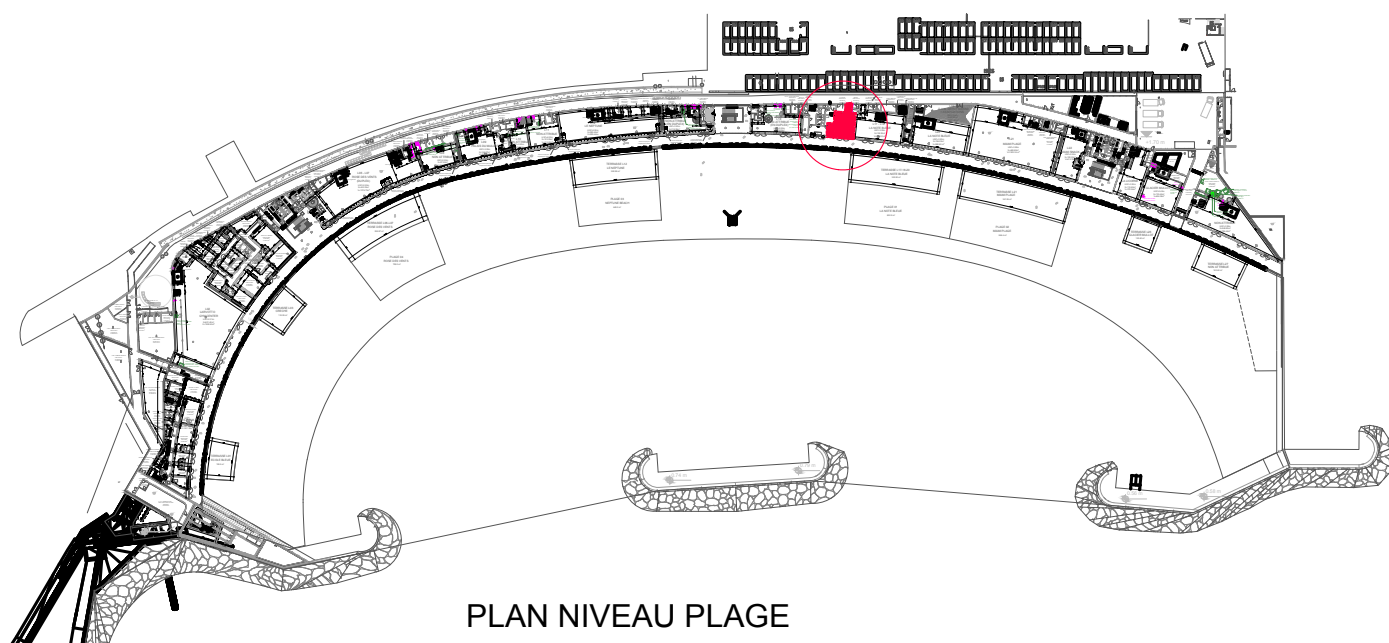

REAMENAGEMENT DU COMPLEXE BALNEAIRE DU LARVOTTO

PRINCIPAUTE DE MONACO

Présentation du Projet
d'Aménagement du local L16 (NON ATTRIBUÉ)


Maître d'Ouvrage
Direction des Travaux Publics



Groupement d'Architectes
RPBW - DEVERINI ARCHITECTE - AODA



**PLAN DU NIVEAU PLAGE:
Local L16 (NON ATTRIBUE)**

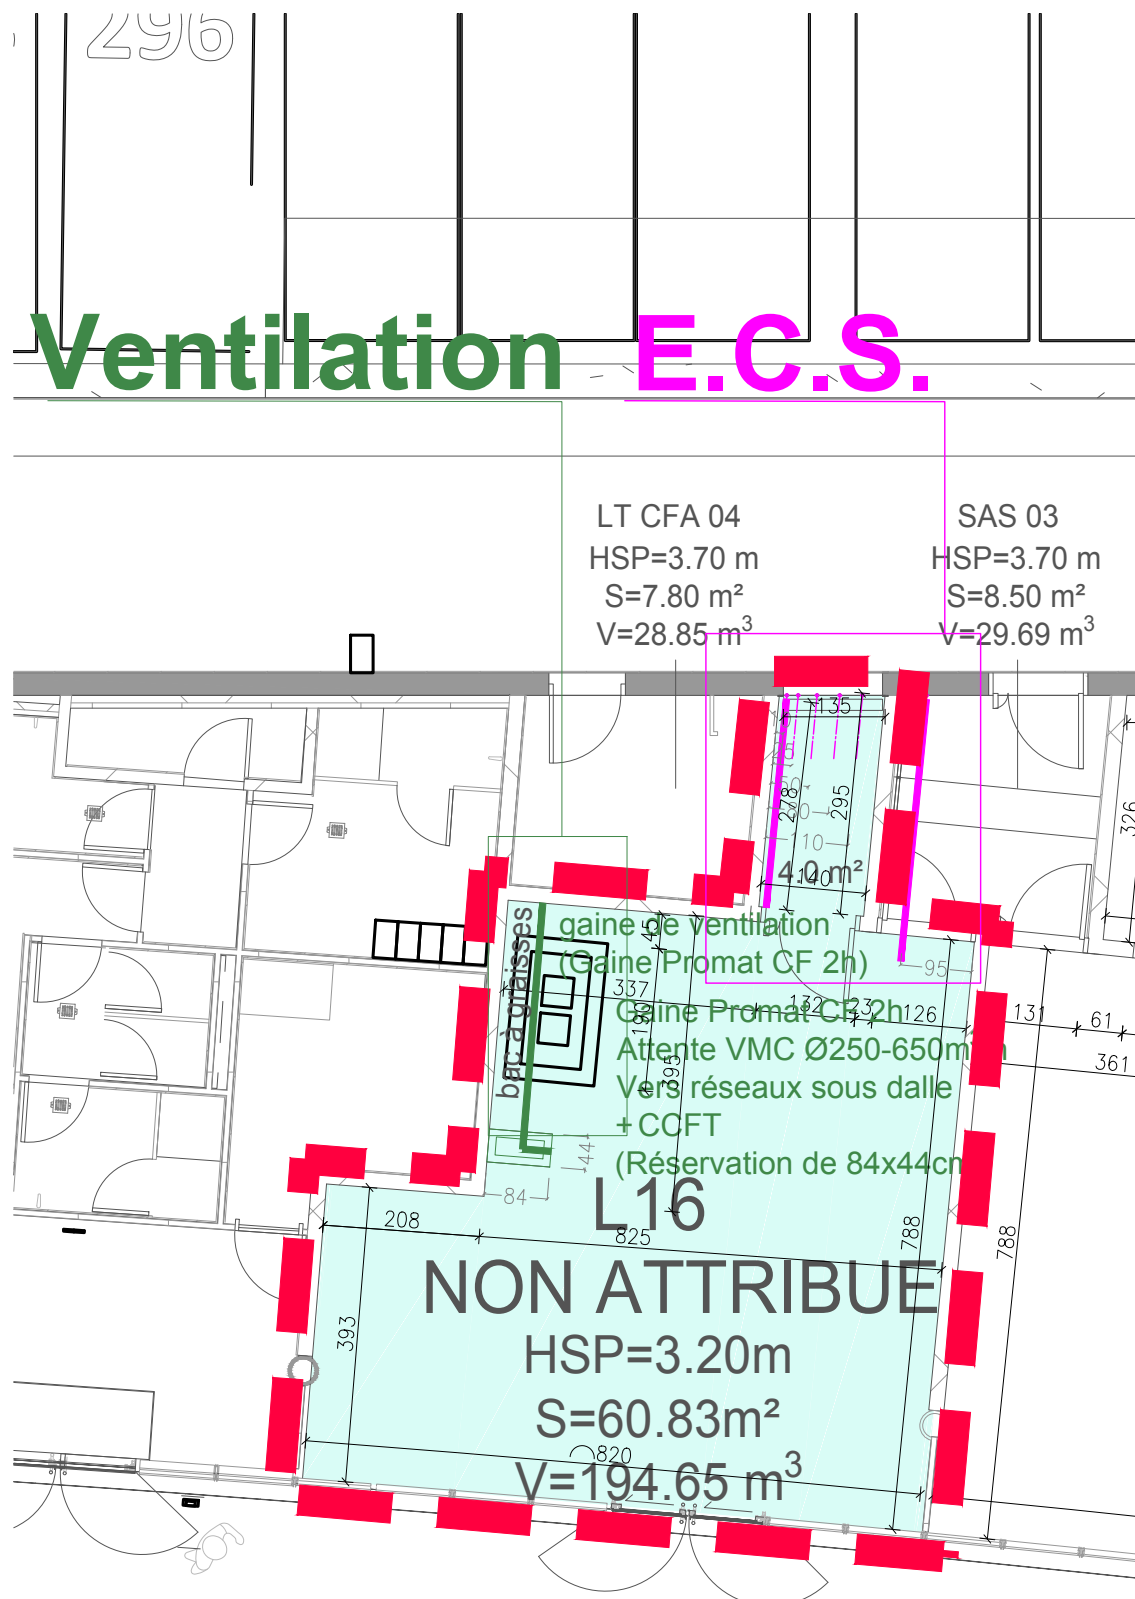

 Surface totale (balayable) du local L16 - NON ATTRIBUÉ = 60.83 m²

 Réseau VMC

 Réseau EAU CHAUDE SANITAIRE

